


ING ARCH TOMÁŠ PETRIK, L. SVOBODU 1669/7, RIMAVSKÁ SOBOTA, 979 01
ING JOZEF GAIBL, RIMAVSKÁ SEČ 420, RIMAVSKÁ SEČ, 980 42

web: atelierpng.eu
mail: pandgat@gmail.com
tel: 0911 811 686
tel: 0918 580 894



ZVYŠOVANIE ENERGETICKEJ ÚČINNOSTI BUDOVY KULTÚRNEHO DOMU V OBCI IVANICE

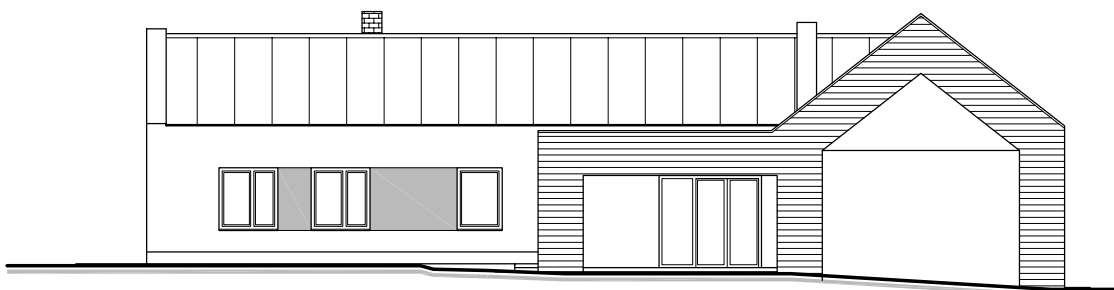

6

Tomáš Petrik

zodpovedný projektant: Ing.arch. TOMÁŠ PETRIK	vypracoval: Ing.arch. TOMÁŠ PETRIK Ing. JOZEF GAIBL	web: www.atelierpng.eu kontakt: pandgat@gmail.com tel.: 0911 811 686, 0918 580 894	
stavba-akcia: ZVYŠOVANIE ENERGETICKEJ ÚČINNOSTI BUDOVY KULTÚRNEHO DOMU V OBCI IVANICE		stupeň: projekt pre stavebné povolenie	č.paré:
		dátum: 03/2019	
miesto stavby:	k. ú.: Ivanice, parc. č. 219/1, 219/2	formát:	č.výkresu:
investor:	Obec Ivanice, Ivanice 56, 980 42, Rimavská Seč	profesia/časť: ARCHITEKTÚRA	
výkres:	ARCHITEKTÚRA	mierka:	

ZVYŠOVANIE ENERGETICKEJ ÚČINNOSTI
BUDOVY KULTÚRNEHO DOMU V OBCI IVANICE

PROJEKT PRE STAVEBNÉ POVOLENIE

OBSAH PROJEKTOVEJ DOKUMENTÁCIE:
časť: ARCHITEKTÚRA

A. TEXTOVÁ ČASŤ

1. SPRIEVODNÁ A TECHNICKÁ SPRÁVA

B. VÝKRESOVÁ ČASŤ

01. SITUÁCIA ŠIRŠIE VZŤAHY

02. SITUÁCIA

m 1:250

03. PÔDORYS - EXISTUJÚCI STAV

m 1:50

04. VÝKRES REZOV - EXISTUJÚCI STAV

m 1:50

05. VÝKRES KROVU - EXISTUJÚCI STAV

m 1:50

06. VÝKRES STRECHY - EXISTUJÚCI STAV

m 1:50

07. POHLADY - EXISTUJÚCI STAV

m 1:100

10. PÔDORYS - NAVRHOVANÝ STAV

m 1:50

11. VÝKRES REZOV - NAVRHOVANÝ STAV

m 1:50

12. VÝKRES KROVU - NAVRHOVANÝ STAV

m 1:50

13. VÝKRES STRECHY - NAVRHOVANÝ STAV


m 1:50

14. POHLADY - NAVRHOVANÝ STAV

m 1:100

15. VÝKAZ OKIEN A DVERÍ - NAVRHOVANÝ STAV

m 1:50

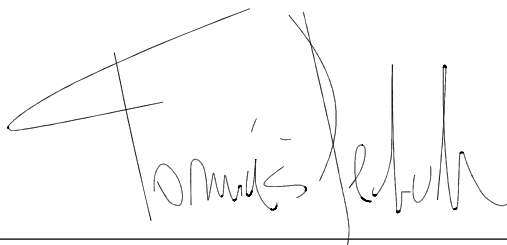

CAKOV



mapa slúži len ako informačný podklad (nie je v mierke)

**LEGENDA:**

RIEŠENÁ PARCELA – parcela č. 219/1, 219/2

KRAJ: BANSKÁ BYSTRICA


OKRES: RIMAVSKÁ SOBOTA

KAT. ÚZEMIE: IVANICE

ZÁDOR



zodpovedný projektant: Ing.arch. TOMÁŠ PETRIK	vypracoval: Ing.arch. TOMÁŠ PETRIK Ing. JOZEF GAIBL	web: www.atelierpng.eu kontakt: pandgat@gmail.com tel.: 0911 811 686, 0918 580 894	
stavba – akcia:	ZVYŠOVANIE ENERGETICKEJ ÚČINNOSTI BUDOVY KULTÚRNEHO DOMU V OBCI IVANICE		č.paré:
miesto stavby:	k. ú.: Ivanice, parc. č. 219/1, 219/2		dátum: 03/2019
investor:	Obec Ivanice, Ivanice 56, 980 42, Rimavská Seč		formát: A4
výkres:	SITUÁCIA - ŠIRŠIE VZŤAHY		profesia/časť: ARCHITEKTÚRA
		mierka:	č.výkresu: 01

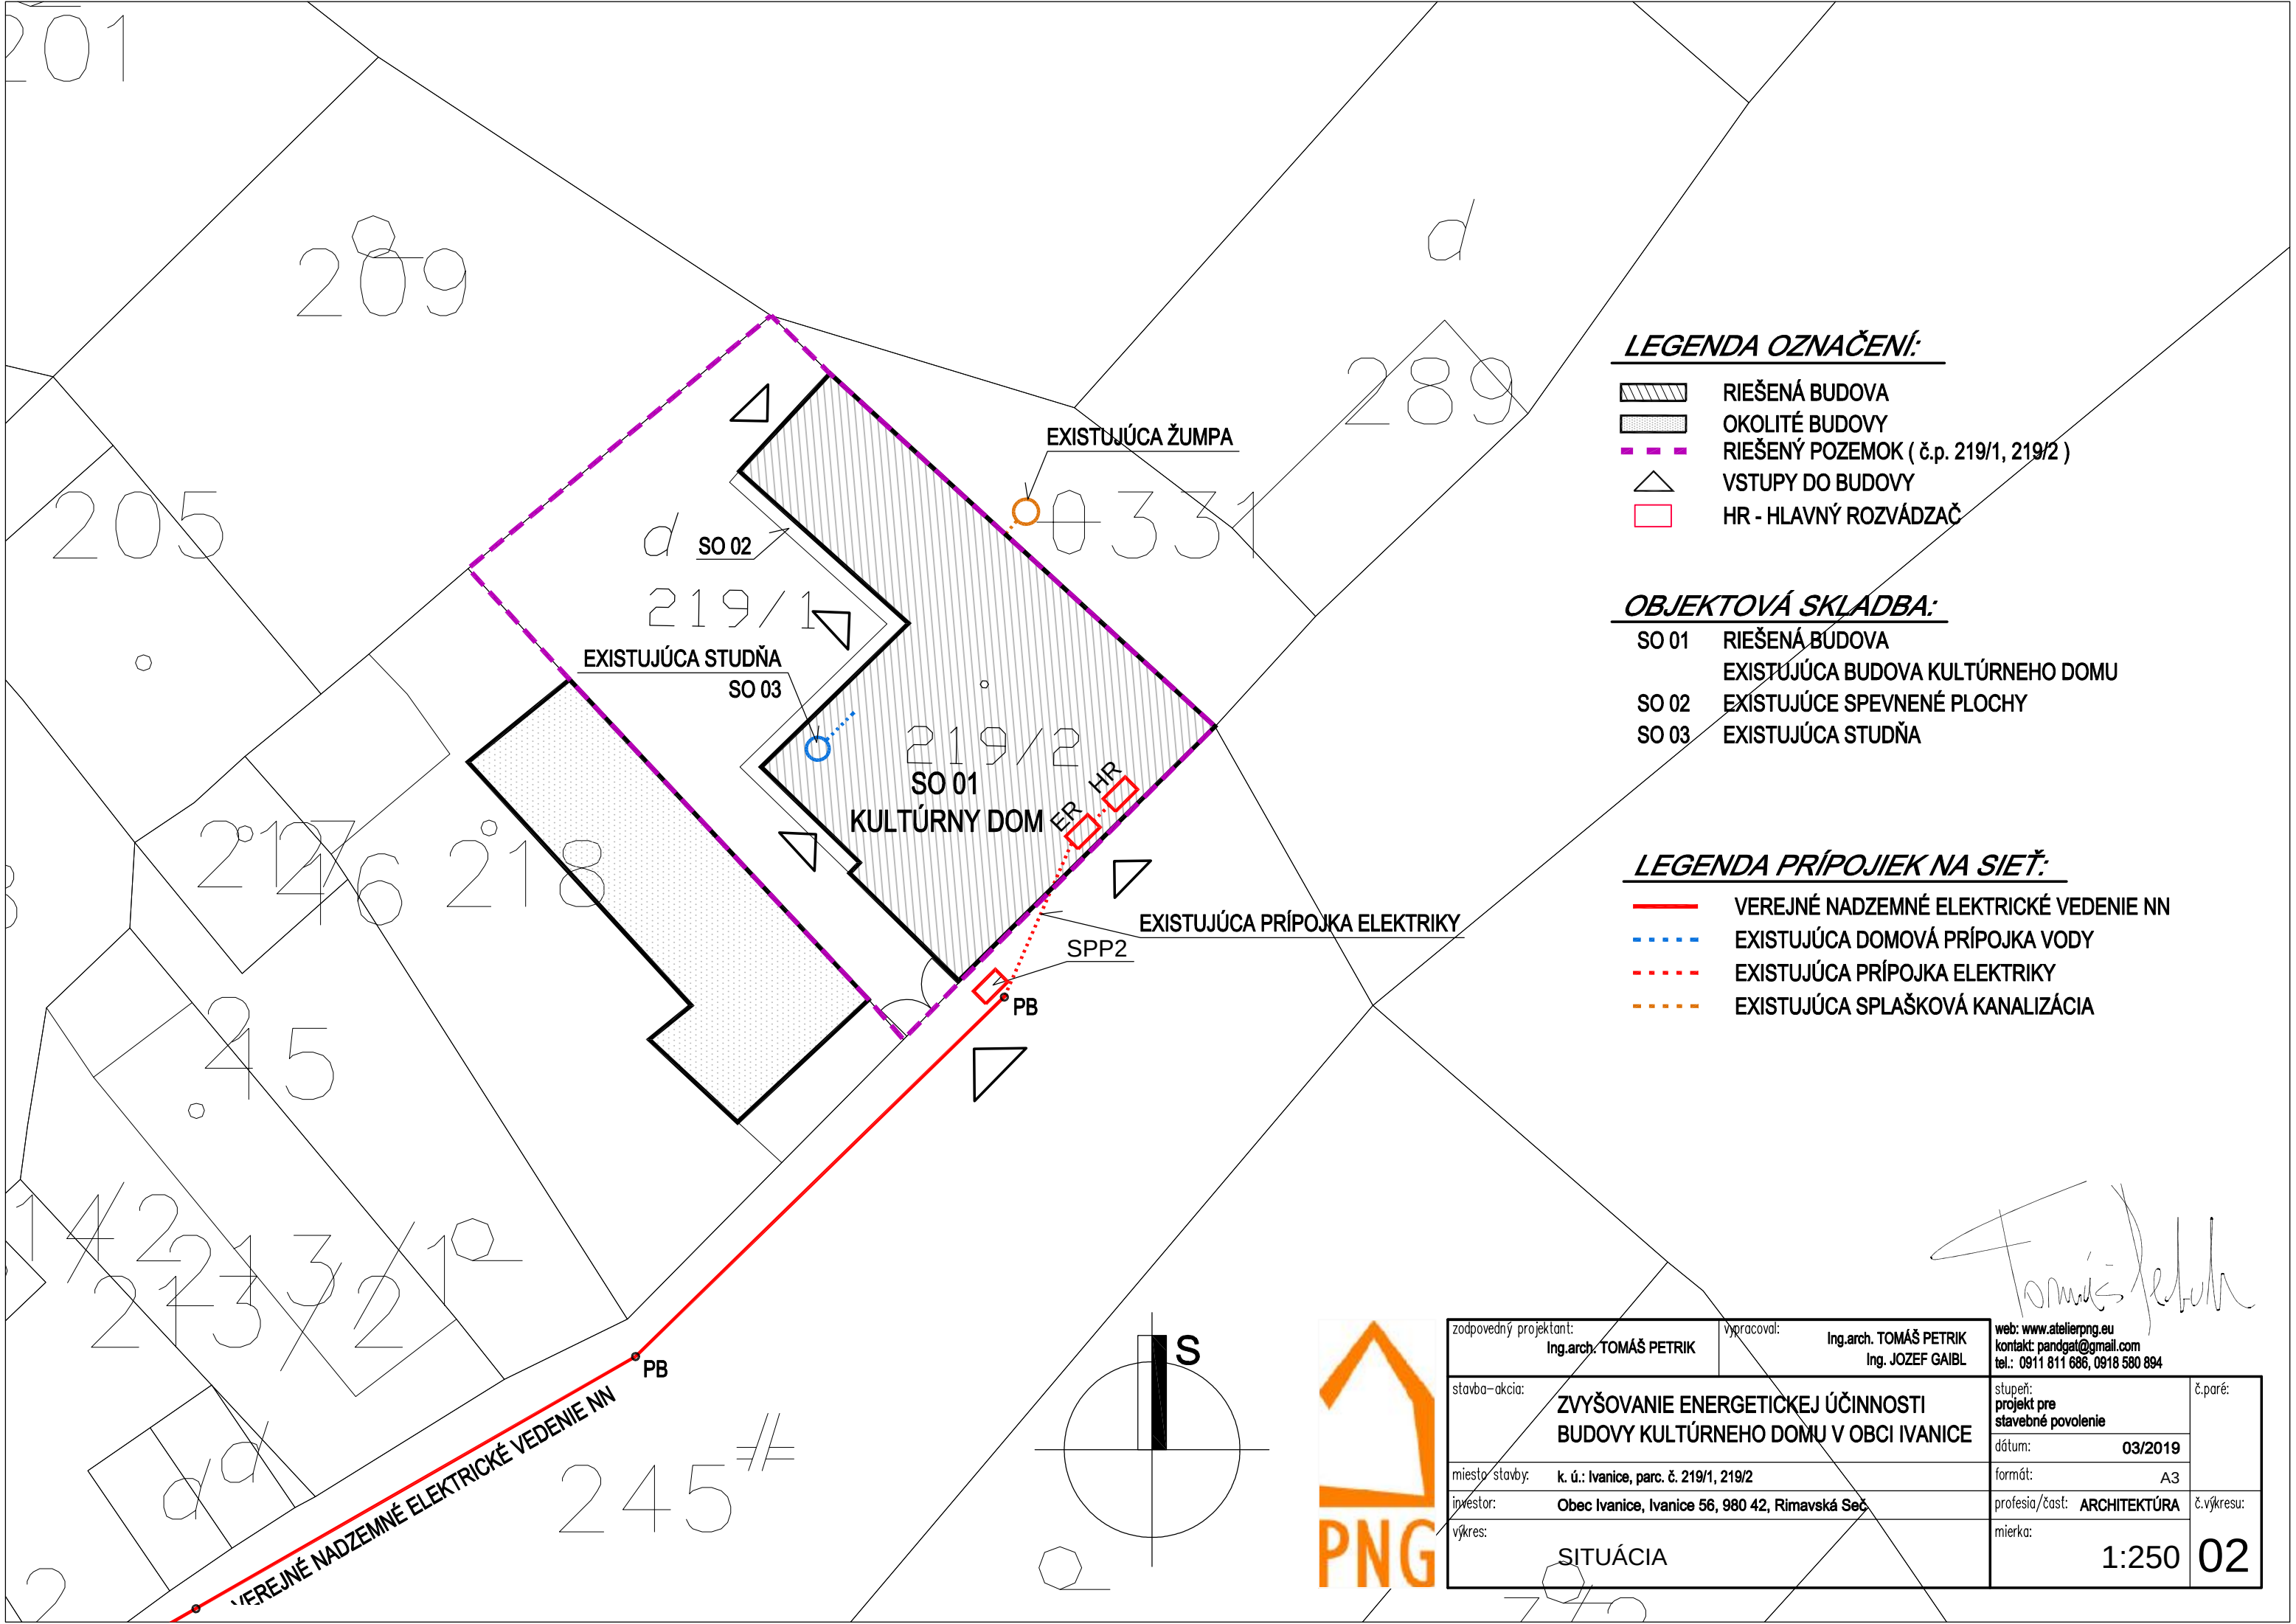

LEGENDA OZNAČENÍ:

- RIEŠENÁ BUDOVA
- OKOLITÉ BUDOVY
- RIEŠENÝ POZEMOK (č.p. 219/1, 219/2)
- VSTUPY DO BUDOVY
- HR - HLAVNÝ ROZVÁDZAČ

OBJEKTOVÁ SKLADBA:

- SO 01 RIEŠENÁ BUDOVA
- EXISTUJÚCA BUDOVA KULTÚRNEHO DOMU
- SO 02 EXISTUJÚCE SPEVNENÉ PLOCHY
- SO 03 EXISTUJÚCA STUDŇA


LEGENDA PRÍPOJIEK NA SIETĚ:

- VEREJNÉ NADZEMNÉ ELEKTRICKÉ VEDENIE NN
- EXISTUJÚCA DOMOVÁ PRÍPOJKA VODY
- EXISTUJÚCA PRÍPOJKA ELEKTRIKY
- EXISTUJÚCA SPLAŠKOVÁ KANALIZÁCIA

Tomáš Petrik



zodpovedný projektant: Ing.arch. TOMÁŠ PETRIK		vypracoval: Ing.arch. TOMÁŠ PETRIK Ing. JOZEF GAIBL		web: www.atelierpng.eu kontakt: pandgat@gmail.com tel.: 0911 811 686, 0918 580 894	
stavba-akcia:		ZVYŠOVANIE ENERGETICKEJ ÚČINNOSTI BUDOVY KULTÚRNEHO DOMU V OBCI IVANICE			č.paré:
miesto stavby:		k. ú.: Ivanice, parc. č. 219/1, 219/2			stupeň: projekt pre stavebné povolenie
investor:		Obec Ivanice, Ivanice 56, 980 42, Rimavská Seč			dátum: 03/2019
výkres:		SITUÁCIA			formát: A3
					profesia/časť: ARCHITEKTÚRA
					č.výkresu:
					mierka: 1:250
					02

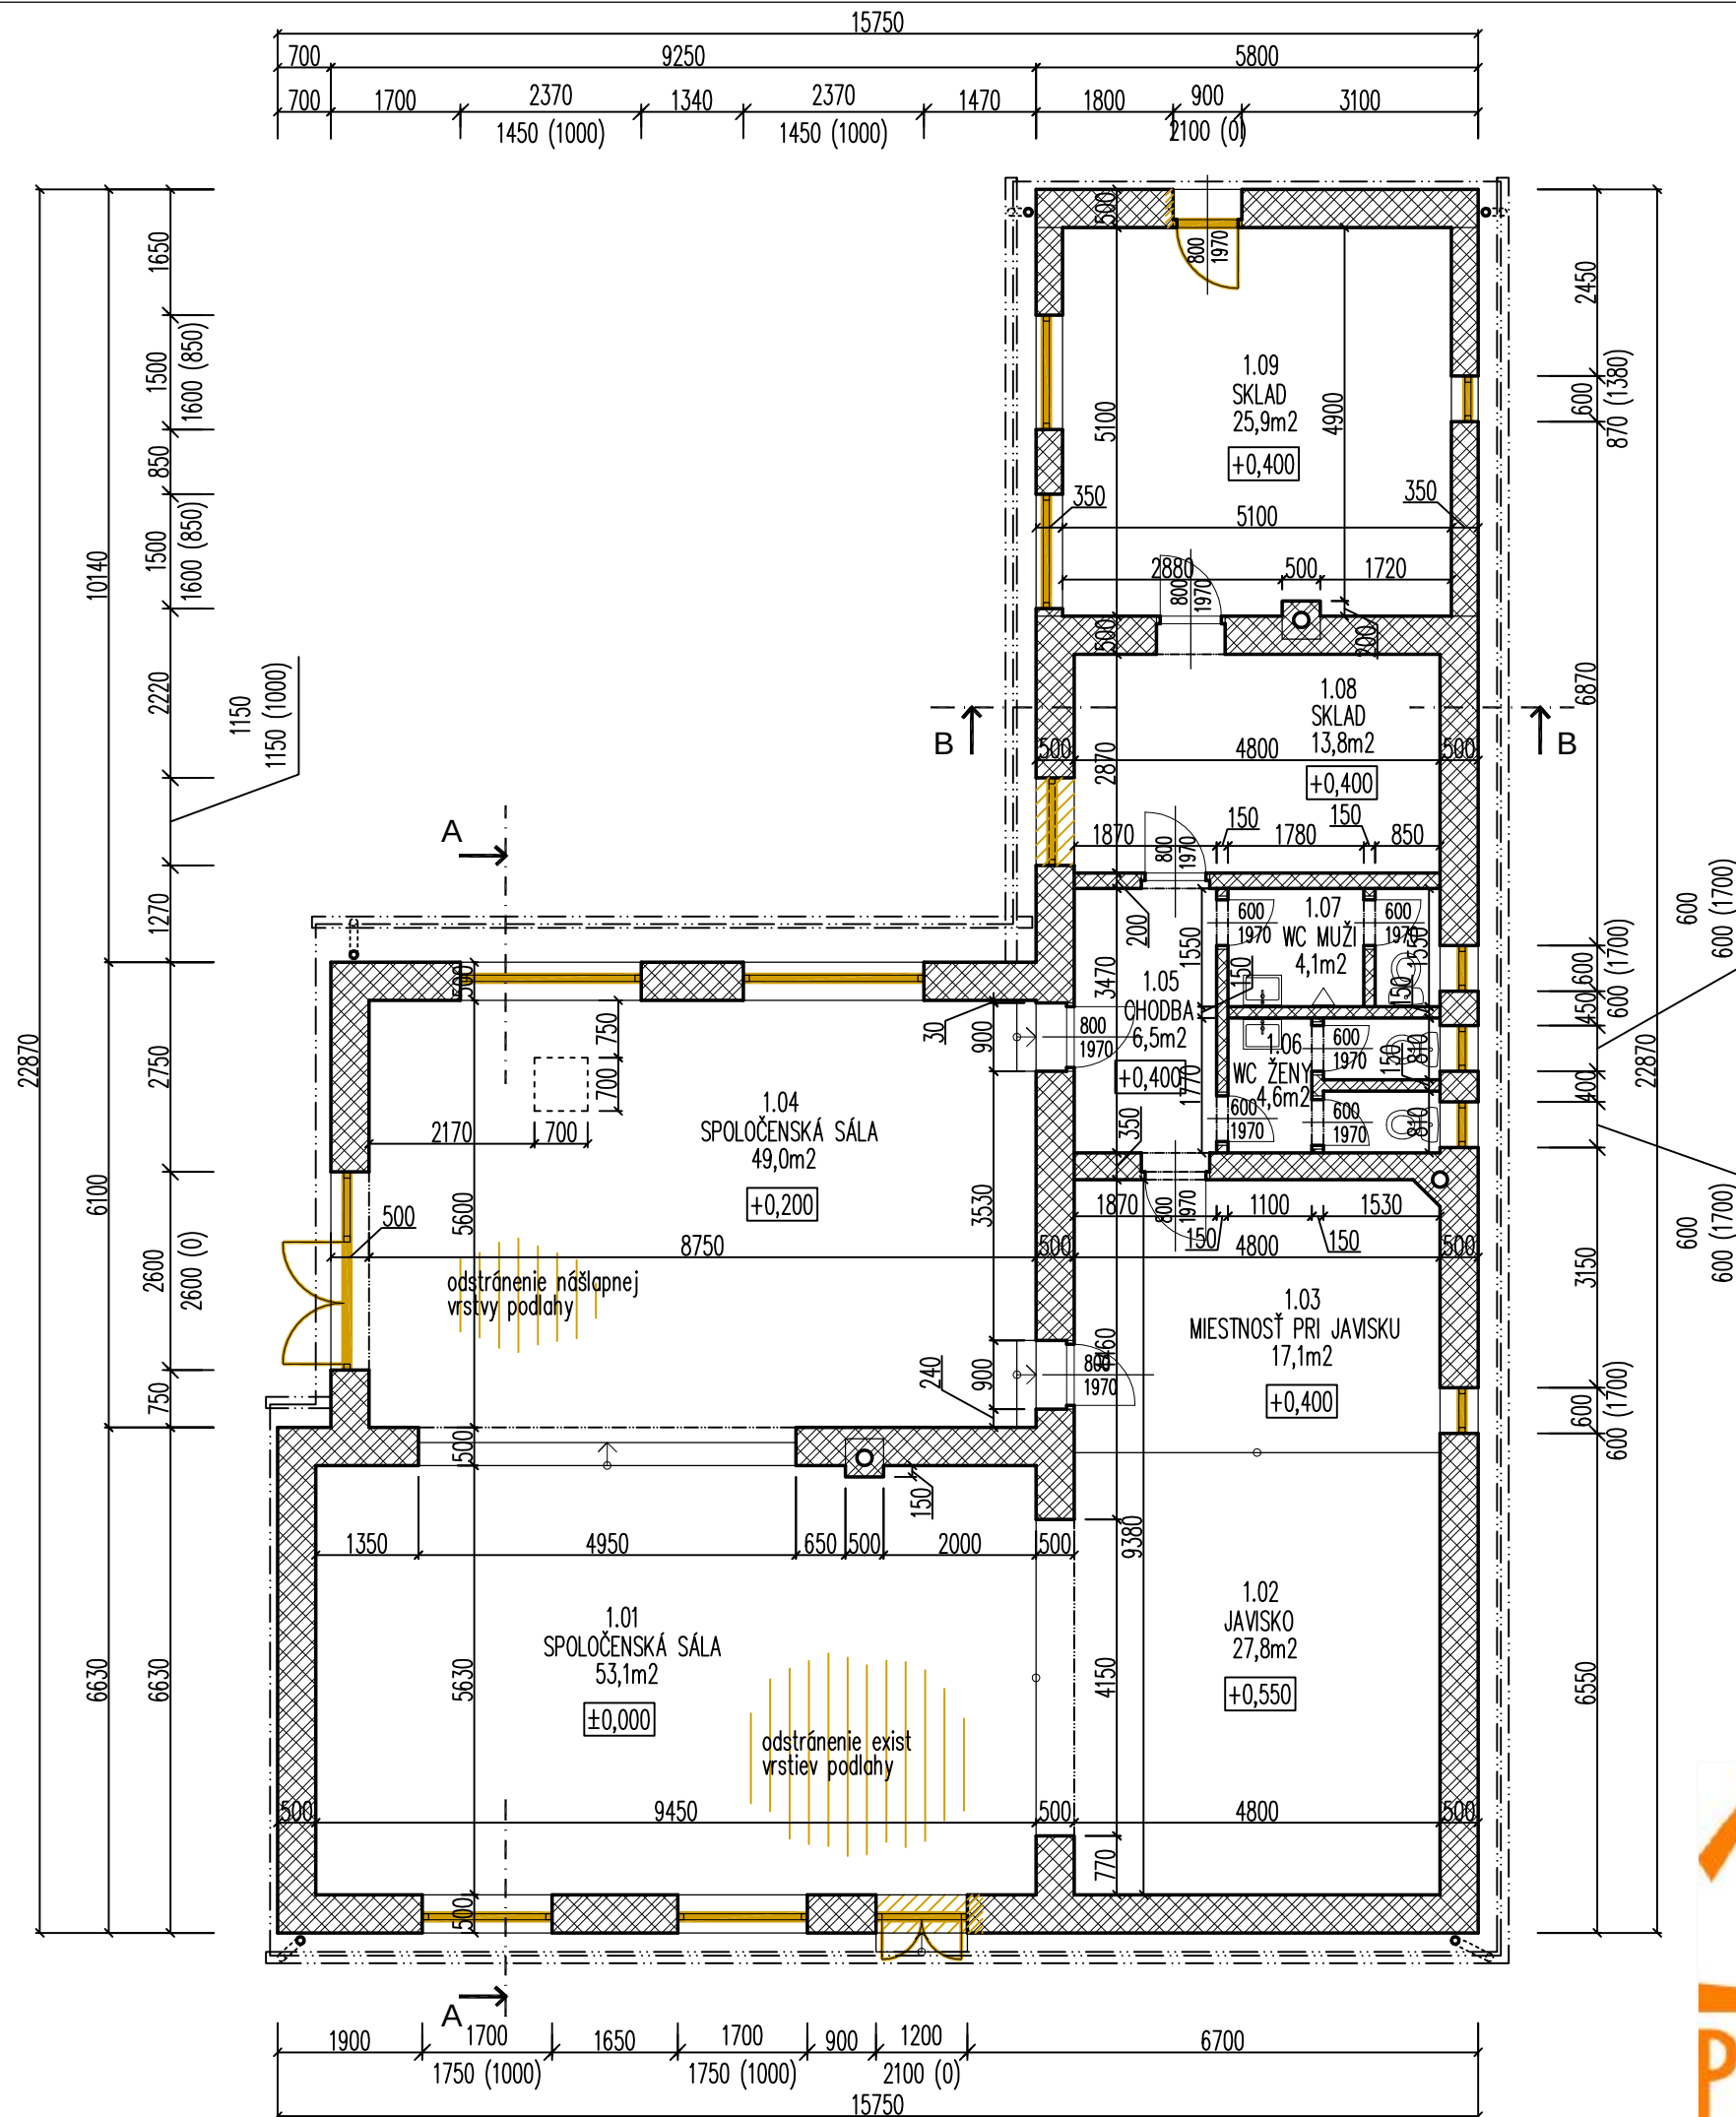


LEGENDA MIESTNOSTÍ

OZNACENIE MIESTNOSTI	NÁZOV MIESTNOSTI	PLOCHA (m ²)	POVRCHOVÁ UPRAVA		
			PODLAHA POVRCH	STENY POVRCH	STROP POVRCH
1.01	SPOLOČENSKÁ SÁLA	53,1	DREVENÁ PODLAHA - PARKETY	OMIETKA	OMIETKA
1.02	JAVISKO	27,8	DREVENÁ PODLAHA	OMIETKA	DREVENÝ OBKLAD
1.03	MIESTNOSŤ PRI JAVISKU	17,1	LAMINÁTOVÁ PODLAHA	OMIETKA	DREVENÝ OBKLAD
1.04	SPOLOČENSKÁ SÁLA	49,0	LAMINÁTOVÁ PODLAHA	OMIETKA	OMIETKA
1.05	CHODBA	6,5	LAMINÁTOVÁ PODLAHA	OMIETKA	OMIETKA
1.06	WC ŽENY	4,6	KERAMICKÁ DLAŽBA	OMIETKA + KER. OBKL.	OMIETKA
1.07	WC MUŽI	4,1	KERAMICKÁ DLAŽBA	OMIETKA + KER. OBKL.	OMIETKA
1.08	SKLAD	13,8	LAMINÁTOVÁ PODLAHA	OMIETKA	OMIETKA
1.09	SKLAD	25,9	BETÓNOVÁ PODLAHA	OMIETKA	OMIETKA


ÚŽITKOVÁ PLOCHA: 201,9 m²
ZASTAVANÁ PLOCHA: 255 m²

LEGENDA :


- EXISTUJÚCA KONŠTRUKCIA BUDOVY
MIEŠANEC TEHÁL A VÁLKOV
- BÚRACIE PRÁCE
- SANÁCIA
- NOVÉ KONŠTRUKCIE

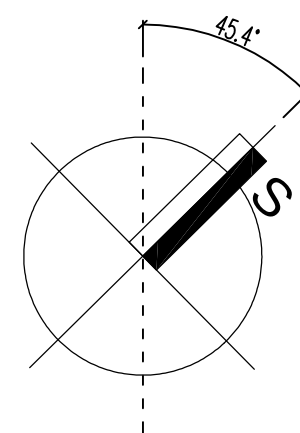

zodpovedný projektant: Ing.arch. TOMÁŠ PETRIK		vypracoval: Ing.arch. TOMÁŠ PETRIK Ing. JOZEF GAIBL		web: www.atelierpng.eu kontakt: pandgat@gmail.com tel.: 0911 811 686, 0918 580 894	
stavba-akcia: ZVYŠOVANIE ENERGETICKEJ ÚČINNOSTI BUDOVY KULTÚRNEHO DOMU V OBCI IVANICE		stupeň: projekt pre stavebné povolenie		č.paré:	
miesto stavby: k. ú.: Ivanice, parc. č. 219/1, 219/2		dátum: 03/2019		formát: A3	
investor: Obec Ivanice, Ivanice 56, 980 42, Rimavská Seč		profesia/časť: ARCHITEKTÚRA		č.výkresu:	
výkres: PÔDORYS - EXISTUJÚCI STAV		mierka: 1:100		03	

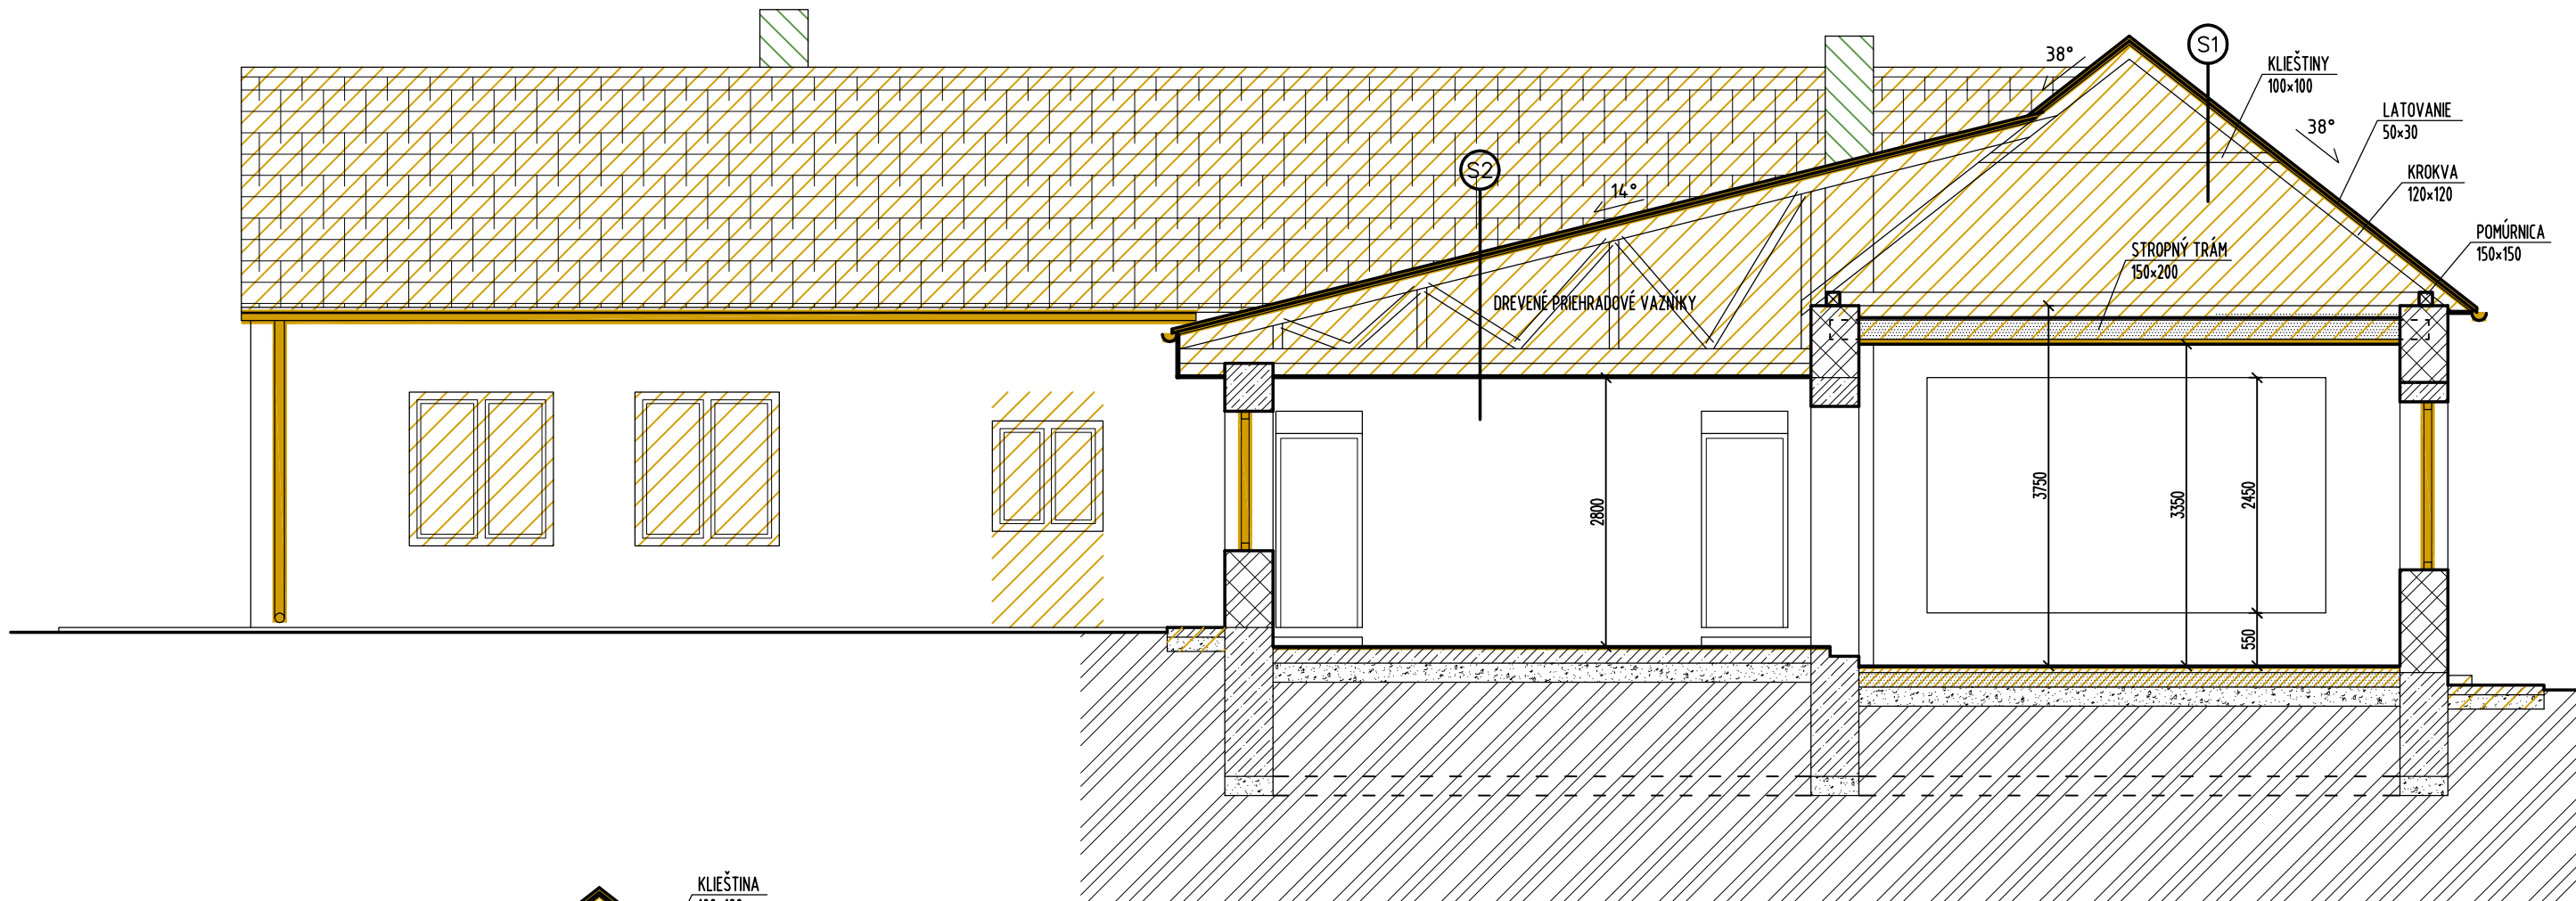

REZ A-A

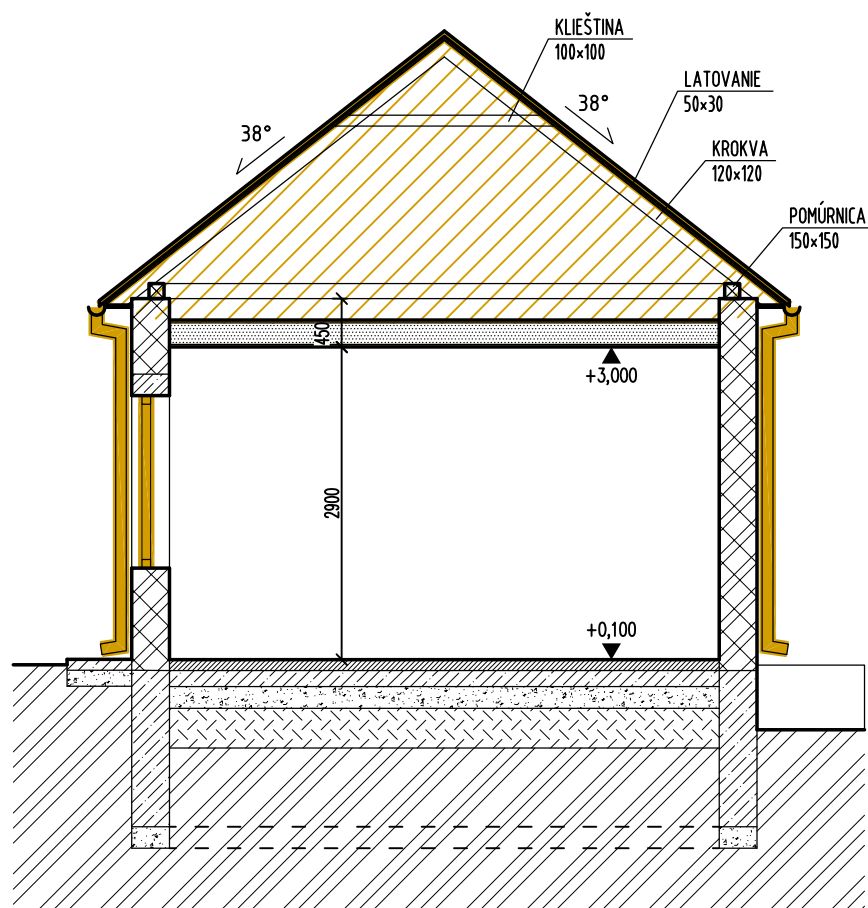

REZ B-B

LEGENDA :

- EXISTUJÚCA KONŠTRUKCIA BUDOVY - MIEŠANEC TEHÁL A VÁLKOV
- ŽELEZOBETÓN
- PROSTÝ BETÓN
- ŠTRKOVÉ LÔŽKO
- BÚRACIE PRÁCE
- SANÁCIA
- NOVÉ KONŠTRUKCIE

S1 STRECHA S1 - existujúci stav



- LAHKÁ STREŠNÁ KRYTINA - PLECH HR: 40mm
- LATOVANIE 50X30 HR: 30mm
- POISTNÁ HYDROIZOLÁCIA HR: -mm
- DREVENÉ KROKVV 120/120 HR: 120mm

S2 STRECHA S2 - existujúci stav

- LAHKÁ STREŠNÁ KRYTINA - PLECH HR: 40mm
- LATOVANIE 60X40 HR: 40mm
- POISTNÁ HYDROIZOLÁCIA HR: -mm
- DREVENÉ PRIEHRADOVÉ NOSNIKY HR: -mm
- TEP. IZOLÁCIA - MIN. VLNA HR: 200mm
- PAROZÁBRANA HR: -mm
- DREVENÉ HRANOLY 60X40 HR: 40mm
- SADROKARTÓN HR: 15mm



zodpovedný projektant: Ing.arch. TOMÁŠ PETRIK	vypracoval: Ing.arch. TOMÁŠ PETRIK Ing. JOZEF GAIBL	web: www.atelierpng.eu kontakt: pandgata@gmail.com tel.: 0911 811 886, 0918 580 894
stavba-okcia: ZVYŠOVANIE ENERGETICKEJ ÚČINNOSTI BUDOVY KULTÚRNEHO DOMU V OBCI IVANICE	stupeň: projekt pre stavebné povolenie	č.poré:
miesto stavby: k. ú.: Ivanica, parc. č. 219/1, 219/2	dátum: 03/2019	formát: A2
investor: Obec Ivanica, Ivanica 56, 980 42, Rimavská Soč	profesia/časť: ARCHITEKTÚRA	č.výkresu:
výkres: VÝKRES REZOV - EXISTUJÚCI STAV	mierka: 1:50	04

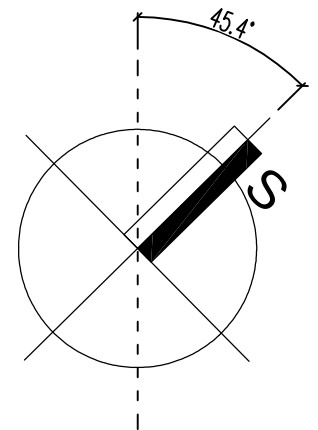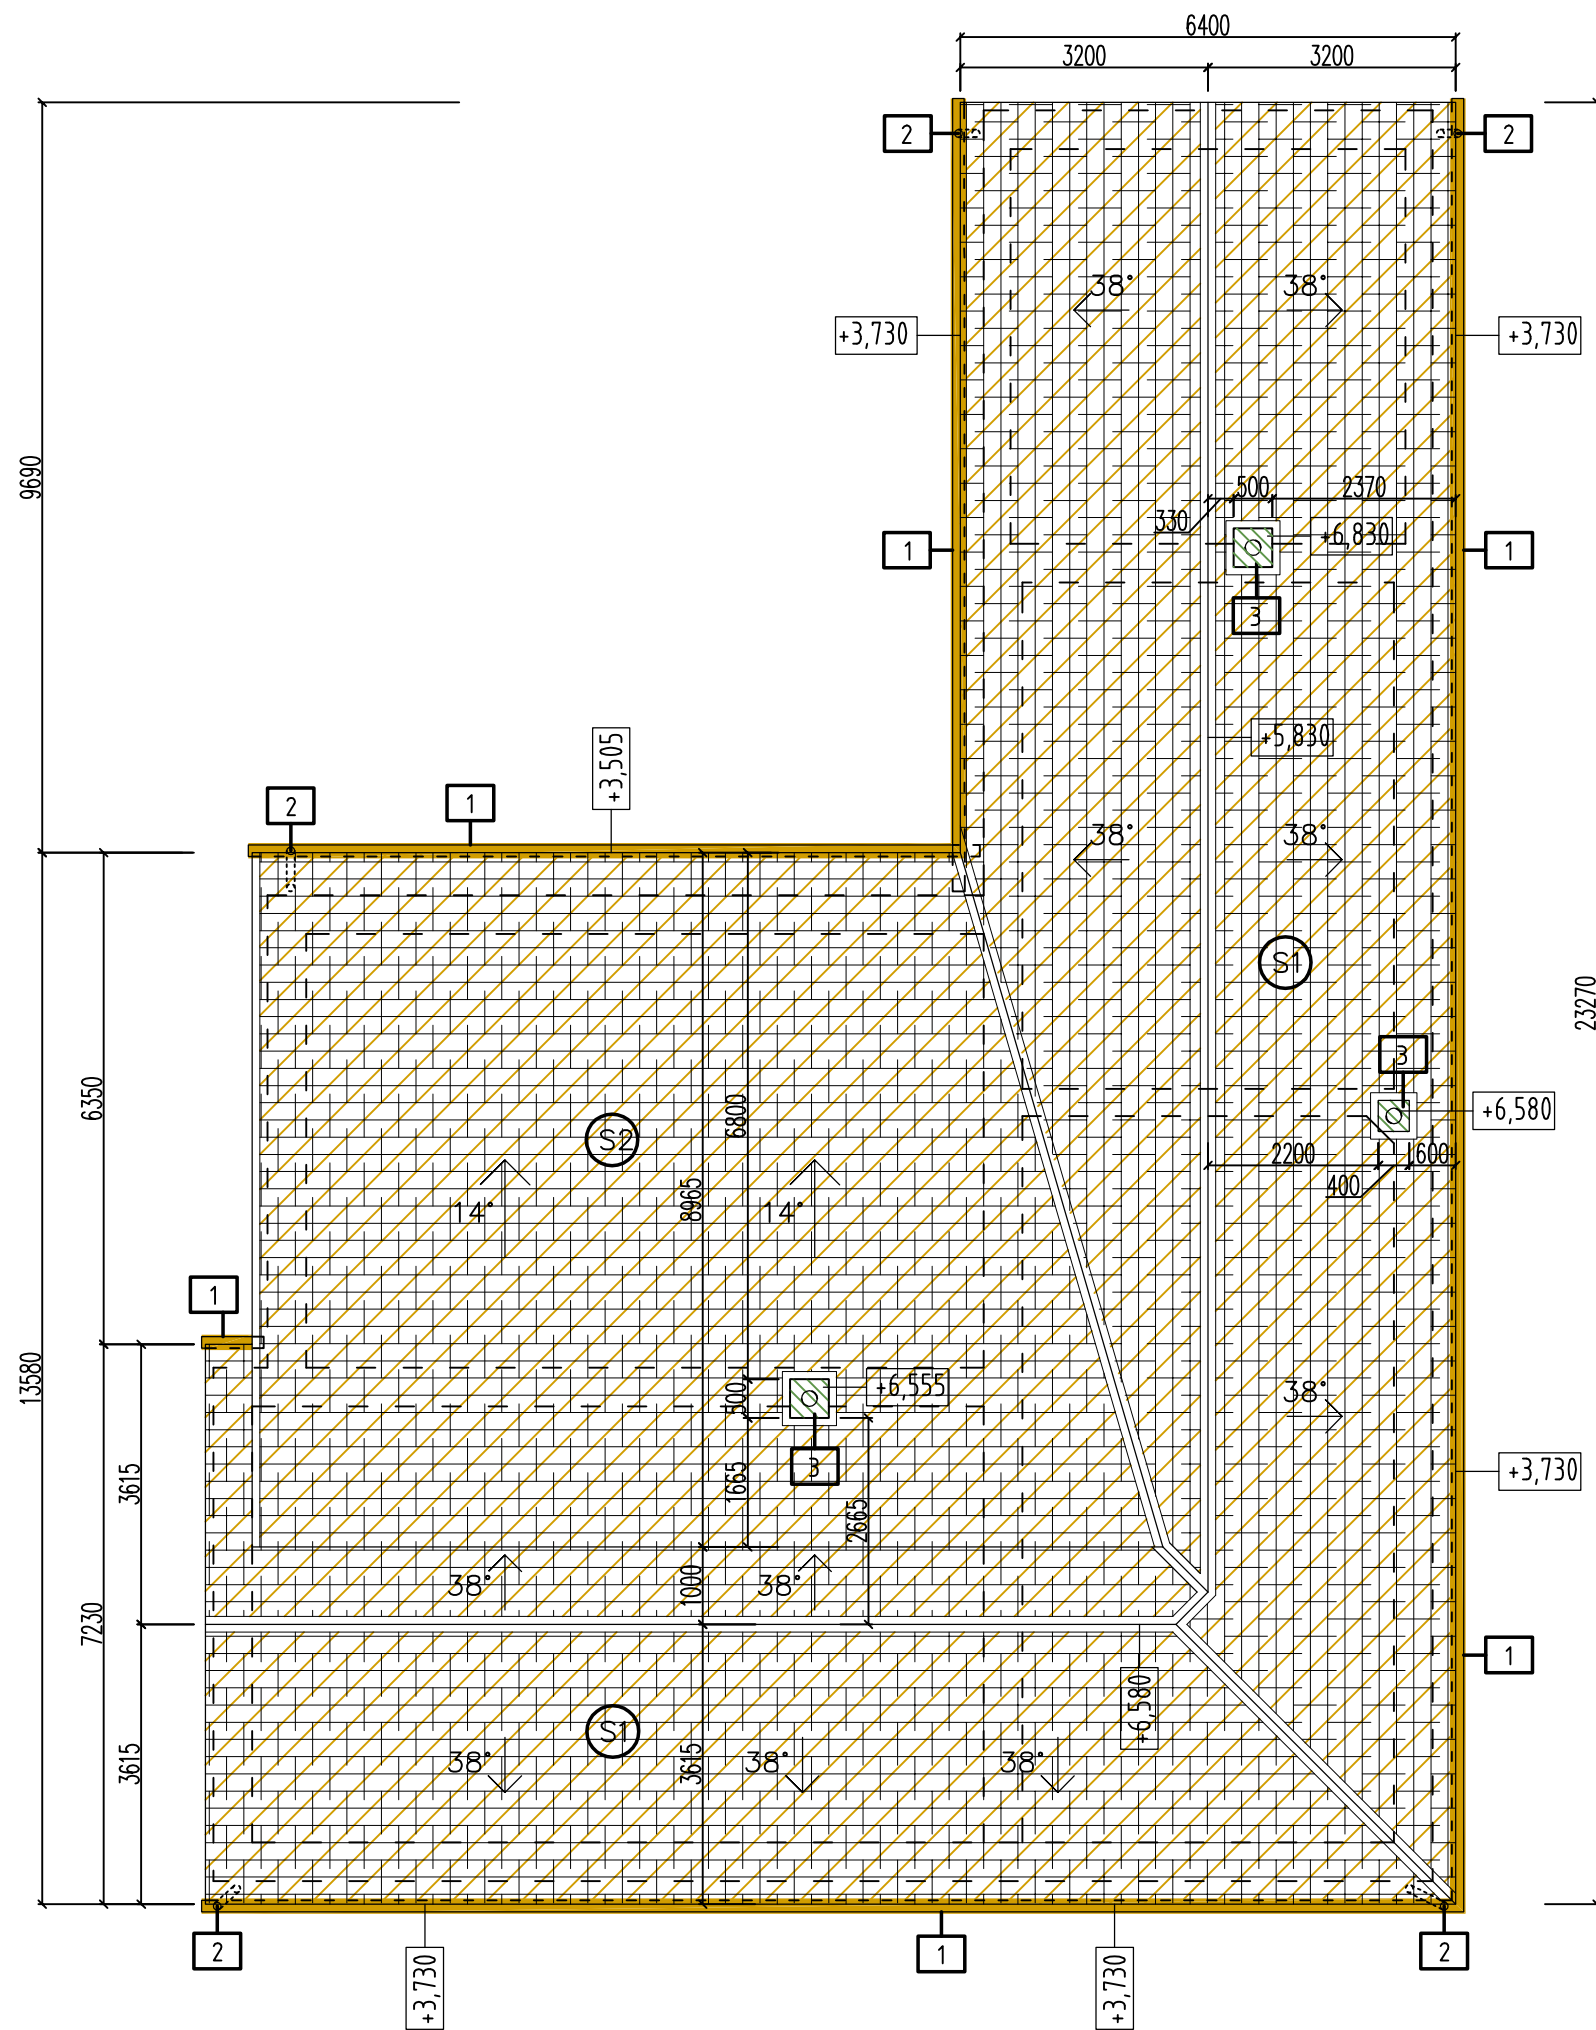

LEGENDA

- 1 LAHKÁ PLECHOVÁ STREŠNÁ KRYTINA
- 1 STREŠNÉ ŽLABY
- 2 ZVODY - POPLASTOVANÉ
- 3 KOMÍNOVÉ TELESO





- S1** STRECHA S1 – existujúci stav
- LAHKÁ STREŠNÁ KRYTINA – PLECH HR: 40mm
 - LATOVANIE 50X30 HR: 30mm
 - POISTNÁ HYDROIZOLÁCIA HR: –mm
 - DREVENÉ KROKVY 120/120 HR: 120mm

- S2** STRECHA S2 – existujúci stav
- LAHKÁ STREŠNÁ KRYTINA – PLECH HR: 40mm
 - LATOVANIE 60X40 HR: 40mm
 - POISTNÁ HYDROIZOLÁCIA HR: –mm
 - DREVENÉ PRIEHRADOVÉ NOSNÍKY HR: –mm
 - TEP. IZOLÁCIA – MIN. VLNA HR: 200mm
 - PAROZÁBRANA HR: –mm
 - DREVENÉ HRANOLY 60X40 HR: 40mm
 - SADROKARTÓN HR: 15mm



zodpovedný projektant: Ing.arch. TOMÁŠ PETRIK		vypracoval: Ing.arch. TOMÁŠ PETRIK Ing. JOZEF GAIBL		web: www.atelierpng.eu kontakt: pandgat@gmail.com tel.: 0911 811 686, 0918 580 894	
stavba-akcia: ZVYŠOVANIE ENERGETICKEJ ÚČINNOSTI BUDOVY KULTÚRNEHO DOMU V OBCI IVANICE		stupeň: projekt pre stavebné povolenie		č.paré:	
miesto stavby: k. ú.: Ivanice, parc. č. 219/1, 219/2		dátum: 03/2019		formát: A3	
investor: Obec Ivanice, Ivanice 56, 980 42, Rimavská Seč		profesia/časť: ARCHITEKTÚRA		č.výkresu:	
výkres: VÝKRES STRECHY - EXISTUJÚCI STAV		mierka: 1:100		06	

Tomáš Petrik

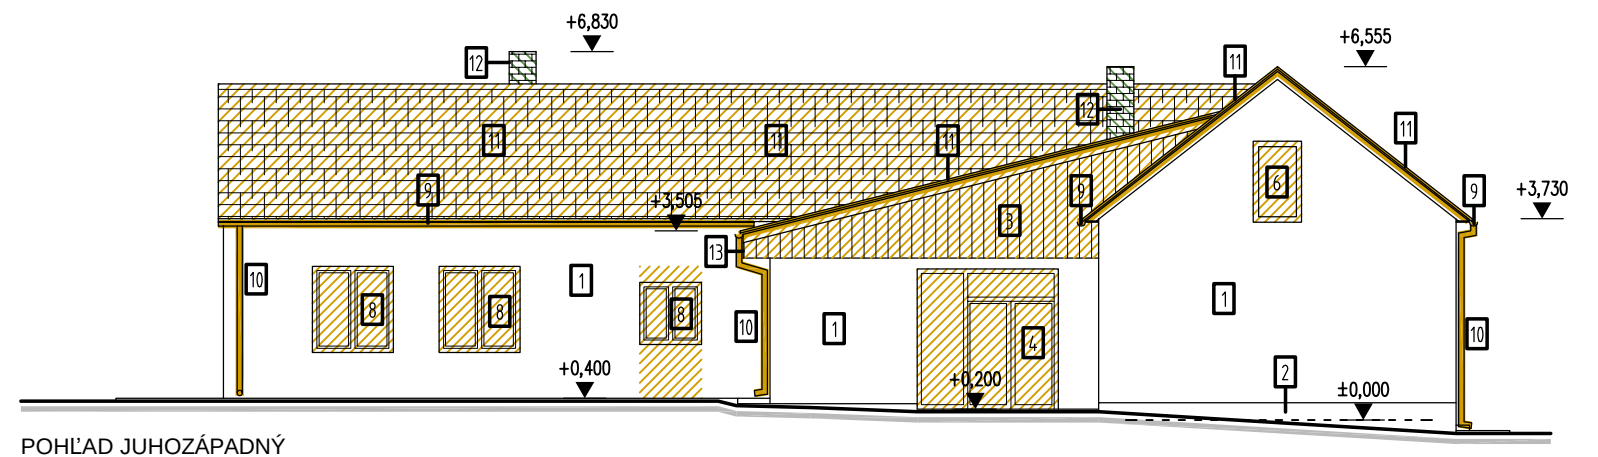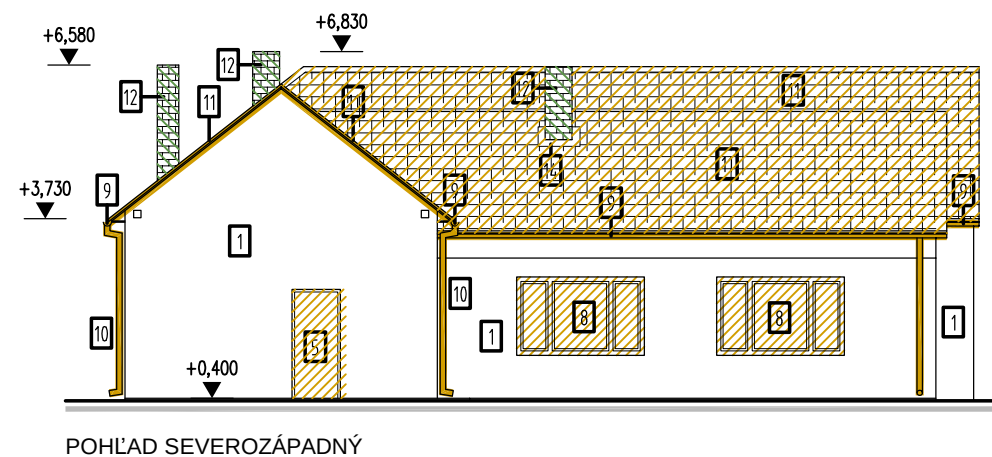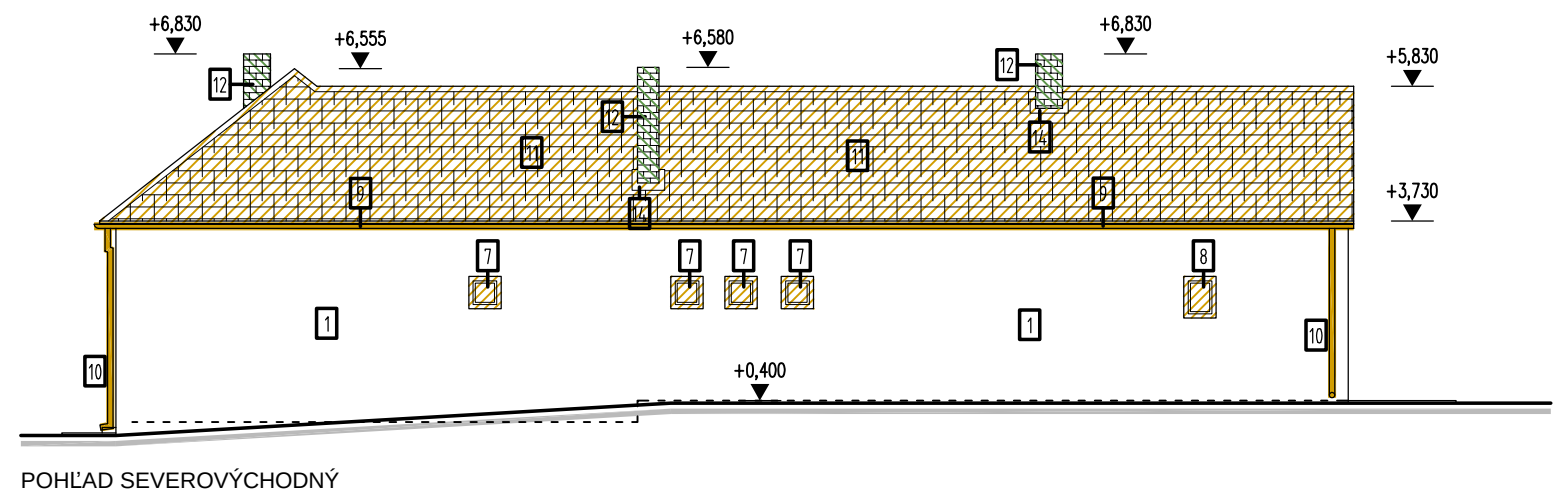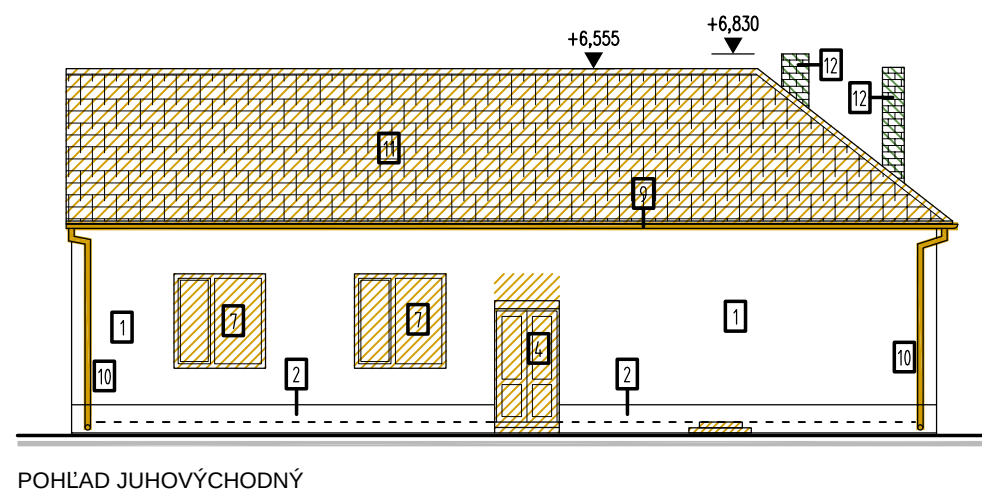

LEGENDA :


- BÚRACIE PRÁCE
- SANÁCIA
- NOVÉ KONŠTRUKCIE

LEGENDA MATERIÁLOV:

- | | | | |
|---------------------------------|----------------------------|----------------------------|---------------------|
| 1 EXTERIÉROVÁ OMIETKA | 5 DREVENÉ VSTUPNÉ DVERE | 9 STREŠNÝ ŽLAB - PLECH | 13 DREVENÉ PODBITIE |
| 2 EXTERIÉROVÁ OMIETKA - SOKLOVÁ | 6 PLECHOVÉ DVERE NA POVALU | 10 STREŠNÝ ZVOD - PLECH | 14 OPLECHOVANIE |
| 3 EXTERIÉROVÝ DREVENÝ OBKLAD | 7 OKNÁ S PLASTOVÝM RÁMOM | 11 STREŠNÁ KRYTINA - PLECH | |
| 4 PLASTOVÉ VSTUPNÉ DVERE | 8 OKNÁ S DREVENÝM RÁMOM | 12 KAMÍNOVÉ TELESO | |



zodpovedný projektant: Ing.arch. TOMÁŠ PETRIK	vypracoval: Ing.arch. TOMÁŠ PETRIK Ing. JOZEF GAIBL	web: www.atelierpng.eu kontakt: pandgata@gmail.com tel.: 0911 811 886, 0918 580 894	č.poré:
stavba-akcia: ZVYŠOVANIE ENERGETICKEJ ÚČINNOSTI BUDOVY KULTÚRNEHO DOMU V OBCI IVANICE	stupeň: projekt pre stavebné povolenie	dátum: 03/2019	č.výkresu:
miesto stavby: k. ú.: Ivanica, parc. č. 219/1, 219/2	formát: A2	profesia/časť: ARCHITEKTÚRA	č.výkresu:
investor: Obec Ivanica, Ivanica 56, 980 42, Rimavská Soča	mierka: 1:100		07
výkres: POHĽADY - EXISTUJÚCI STAV			

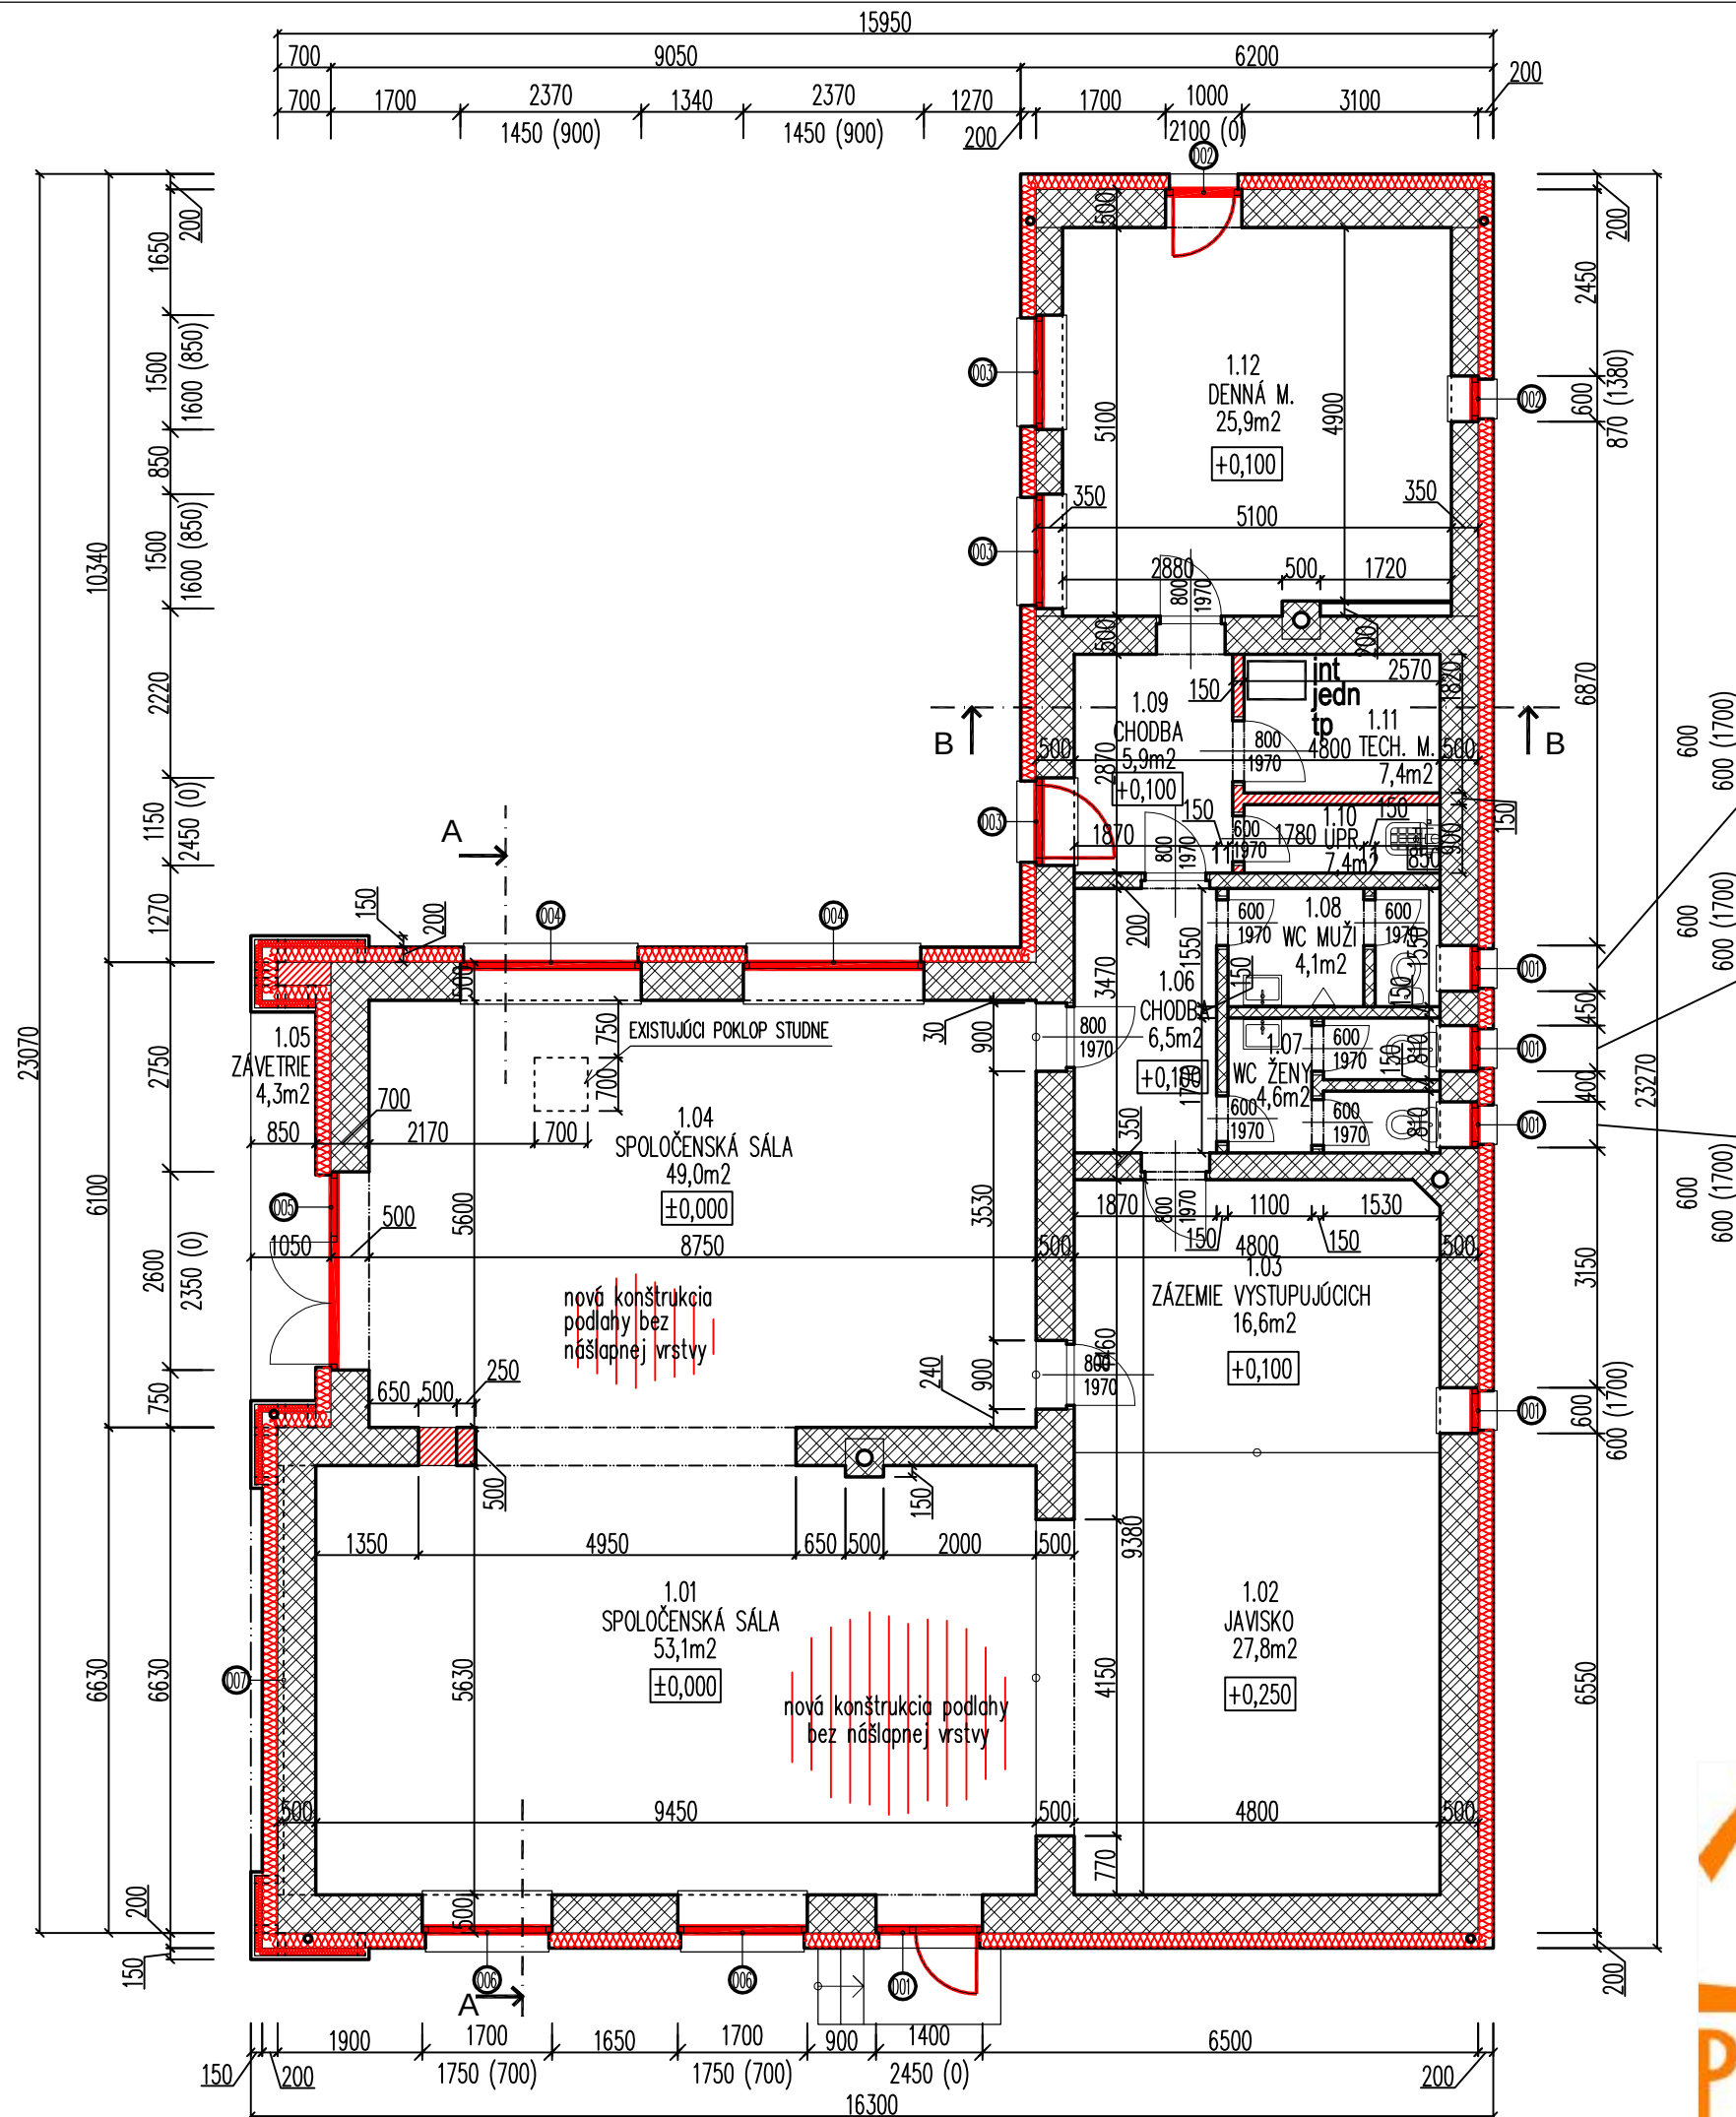


LEGENDA MIESTNOSTÍ

OZNACENIE MIESTNOSTI	NÁZOV MIESTNOSTI	PLOCHA (m²)	POVRCHOVÁ ÚPRAVA		
			PODLAHA	STENY	STROP
			POVRCH	POVRCH	POVRCH
1.01	SPOLOČENSKÁ SÁLA	53,1		OMIETKA	OMIETKA
1.02	JAVISKO	27,8	DREVENÁ PODLAHA	OMIETKA	DREVENÝ OBKLAD
1.03	ZÁZEMIE VYSTUPUJÚCICH	49,0	LAMINÁTOVÁ PODLAHA	OMIETKA	DREVENÝ OBKLAD
1.04	SPOLOČENSKÁ SÁLA	17,1		OMIETKA	OMIETKA
1.05	ZÁVETRIE	4,3	EXTERIÉROVÁ DLAŽBA	OMIETKA/DREVENÝ OBKLAD	DREVENÝ OBKLAD
1.06	CHODBA	6,5	LAMINÁTOVÁ PODLAHA	OMIETKA	OMIETKA
1.07	WC ŽENY	4,6	KERAMICKÁ DLAŽBA	OMIETKA + KER. OBKL.	OMIETKA
1.08	WC MUŽI	4,1	KERAMICKÁ DLAŽBA	OMIETKA + KER. OBKL.	OMIETKA
1.09	CHODBA	5,9	LAMINÁTOVÁ PODLAHA	OMIETKA	OMIETKA
1.10					
1.11	TECHNICKÁ MIESTNOSŤ	7,4	BETÓNOVÁ PODLAHA	OMIETKA	OMIETKA
1.12	DENNÁ M.	25,9	BETÓNOVÁ PODLAHA	OMIETKA	OMIETKA


ÚŽITKOVÁ PLOCHA: 201,4 m²
ZÁVETRIE: 4,3 m²
CELKOVÁ ÚŽITKOVÁ PLOCHA: 205,7 m²
ZASTAVANÁ PLOCHA: 255 m²

LEGENDA :

- EXISTUJÚCA KONŠTRUKCIA BUDOVY
- MIEŠANEC TEHÁL A VÁLKOV
- BÚRACIE PRÁCE
- SANÁCIA
- NOVÉ KONŠTRUKCIE

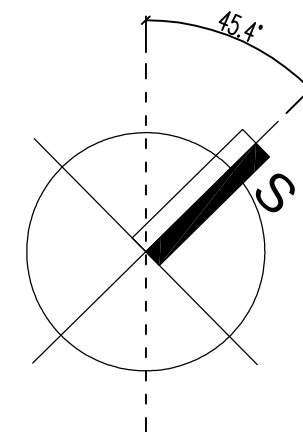

zodpovedný projektant: Ing.arch. TOMÁŠ PETRIK		vypracoval: Ing.arch. TOMÁŠ PETRIK Ing. JOZEF GAIBL		web: www.atelierpng.eu kontakt: pandgat@gmail.com tel.: 0911 811 686, 0918 580 894	
stavba-akcia:		ZVYŠOVANIE ENERGETICKEJ ÚČINNOSTI BUDOVY KULTÚRNEHO DOMU V OBCI IVANICE			č.paré:
miesto stavby:		k. ú.: Ivanice, parc. č. 219/1, 219/2			dátum: 03/2019
investor:		Obec Ivanice, Ivanice 56, 980 42, Rimavská Seč			formát: A3
výkres:		PÔDORYS - NAVRHOVANÝ STAV			profesia/časť: ARCHITEKTÚRA
					č.výkresu: 10

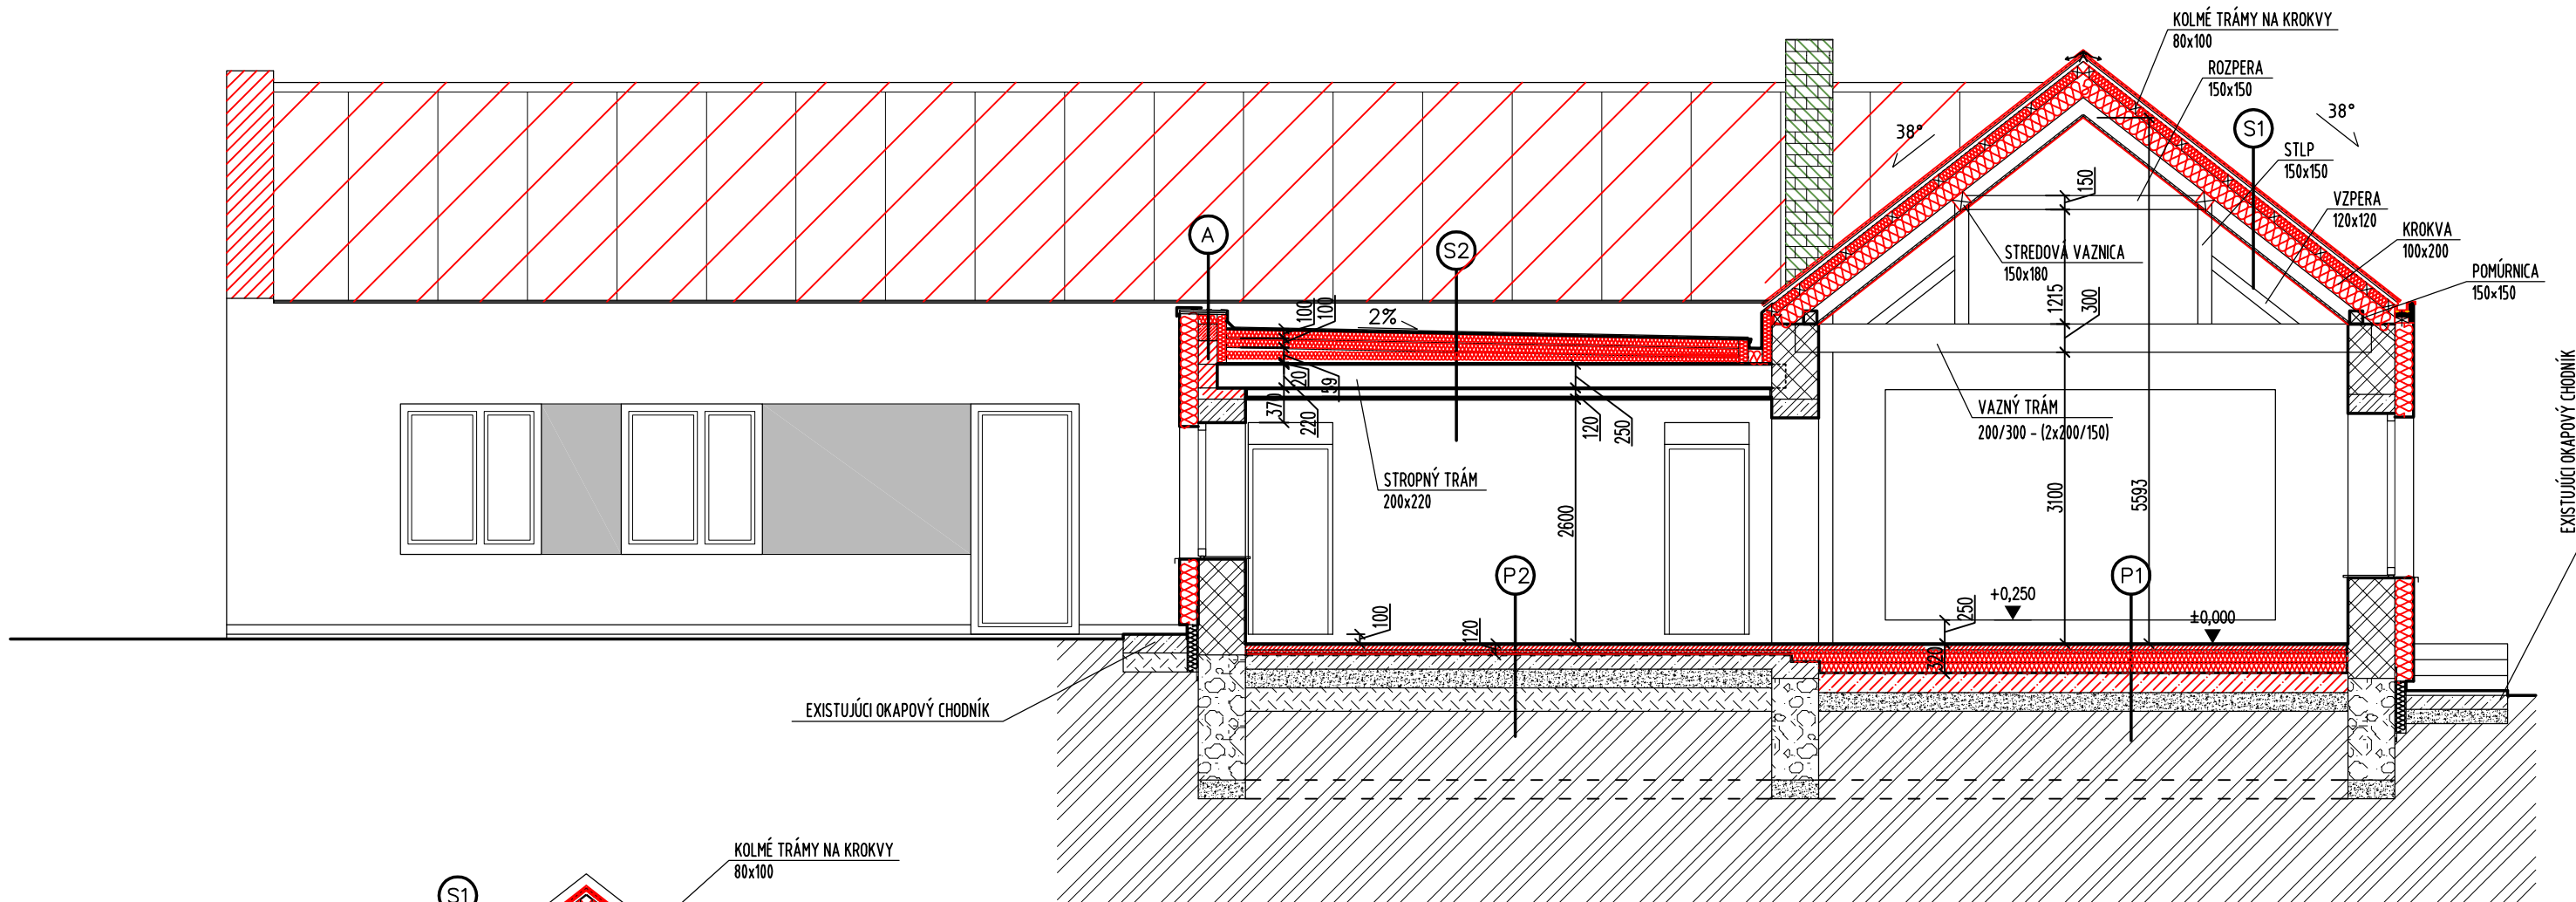

REZ A-A

P1 PODLAHA P1 - navrhovaný stav

- CEMENTOBETONOVÝ POTER HR: 45mm
- HYDROIZOLÁCIA - FÓLIA HR: -mm
- SYSTEMOVÁ DOSKA HR: 35mm
- TEP. IZOLÁCIA - POLYSTYRÉN EPS 100 100x120mm HR: 220mm
- HYDROIZOLÁCIA - NÁTEROVÁ HR: -mm
- NOVÝ PODKLADOVÝ BETÓN HR: 150mm
- EXISTUJÚCE ZHUTNENÉ KAMENIVO

P2 PODLAHA P2 - navrhovaná

- CEMENTOBETONOVÝ POTER HR: 45mm
- SYSTEMOVÁ DOSKA HR: 35mm
- HYDROIZOLÁCIA - FÓLIA HR: -mm
- TEPELNÁ IZOLÁCIA - POLYSTYRÉN EPS 100 HR: 20mm
- HYDROIZOLÁCIA - NÁTEROVÁ HR: -mm
- EXISTUJÚCI PODKLADOVÝ BETÓN

A ATIKA - navrhovaný stav


- OPLECHOVANIE HR: 15mm
- STREŠNÁ FÓLIA HR: -mm
- OSB DOSKA HR: 20mm
- TEPELNÁ IZOLÁCIA - XPS HR: 100mm
- ZB VENIEC HR: 180mm
- ATIKOVÉ MŮRIVO - POROBETÓN TVÁRNICE HR: 500mm

S1 STRECHA S1 - navrhovaný stav

- LAHKÁ STREŠNÁ KRYTINA - PLECH HR: 15mm
- LEPENKA IPA HR: 5mm
- OSB 3 HR: 20mm
- KONTRALATA 60x40mm HR: 40mm
- POISTNÁ HYDROIZOLÁCIA HR: -mm
- KOLME HRANOLY 80x100mm HR: 100mm
- TEPELNÁ IZOLÁCIA - NOBASIL, hr.: 120mm HR: 100mm
- DREVENÉ KROKVVY - 100x200mm HR: 200mm
- TEPELNÁ IZOLÁCIA - NOBASIL, hr.: 220mm HR: 200mm
- PAROZÁBRANA HR: -mm
- DREVENÉ HRANOLY 2x60x40 HR: 80mm
- SADROKARTÓN HR: 15mm

S2 STRECHA S3 - navrhovaný stav

- STREŠNÁ FÓLIA HR: 2mm
- GEOTEXTILIA HR: -mm
- TEPELNÁ IZOLÁCIA - MINERÁLNE DOSKY HR: 100mm
- TEPELNÁ IZOLÁCIA - EPS HR: 100mm
- TEPELNÁ IZOLÁCIA - EPS spádový HR: 50-250mm
- SEPARAČNÁ FÓLIA HR: 50-150mm
- OSB - PLNÉ DEBNENIE HR: 20mm
- STROPNÉ DREVENÉ TRÁMY - 200x220mm HR: 220mm
- PAROZÁBRANA HR: -mm
- KONŠTRUKCIA SADROKARTÓNU - LATY ALT. CD PROFILY HR: 80mm
- SDK PODHLAD HR: 15mm

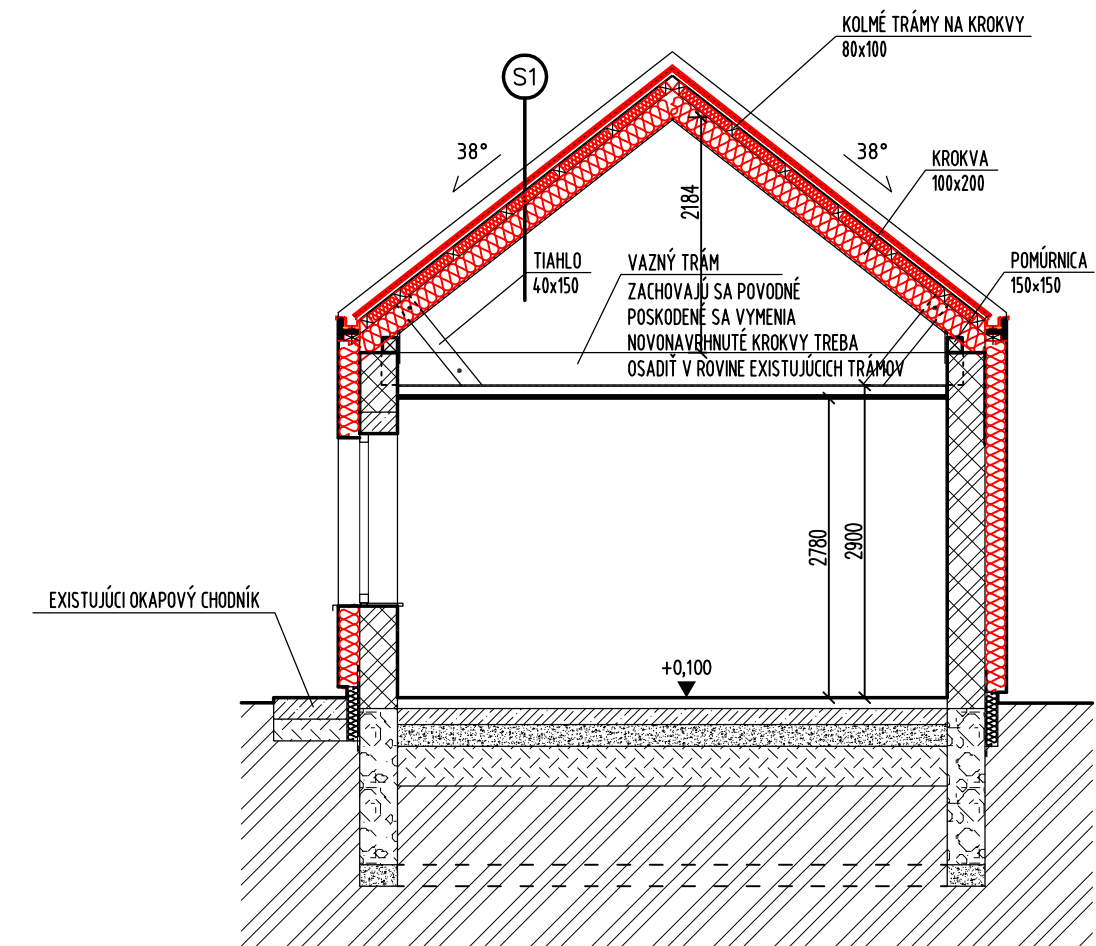

REZ B-B


LEGENDA :

- EXISTUJÚCA KONŠTRUKCIA BUDOVY - MIEŠANEC TEHLÁ A VÁLKOV
- ŽELEZOBETÓN
- PROSTÝ BETÓN
- ZEMINA
- NASYPANÁ ZEMINA (ZEMINA + KAMENIVO)

- ŠTRKOVÝ NÁSYP
- TEPELNÁ IZOLÁCIA
- BÚRACIE PRÁCE
- SANÁCIA
- NOVÉ KONŠTRUKCIE




zodpovedný projektant: Ing.arch. TOMÁŠ PETRIK	vypracoval: Ing.arch. TOMÁŠ PETRIK Ing. JOZEF GAIBL	web: www.atelierpng.eu kontakt: pandgat@gmail.com tel.: 0911 811 686, 0918 580 894
stavba-okcia: ZVYŠOVANIE ENERGETICKEJ ÚČINNOSTI BUDOVY KULTÚRNEHO DOMU V OBCI IVANICE	stupeň: projekt pre stavebné povolenie	č.poré:
miesto stavby: k. ú.: Ivanica, parc. č. 219/1, 219/2	dátum: 03/2019	
investor: Obec Ivanica, Ivanice 56, 980 42, Rimavská Soč	formát: A2	
výkres: VÝKRES REZOV - NAVRHOVANÝ STAV	profesia/časť: ARCHITEKTÚRA	č.výkresu:
	mierka: 1:50	11

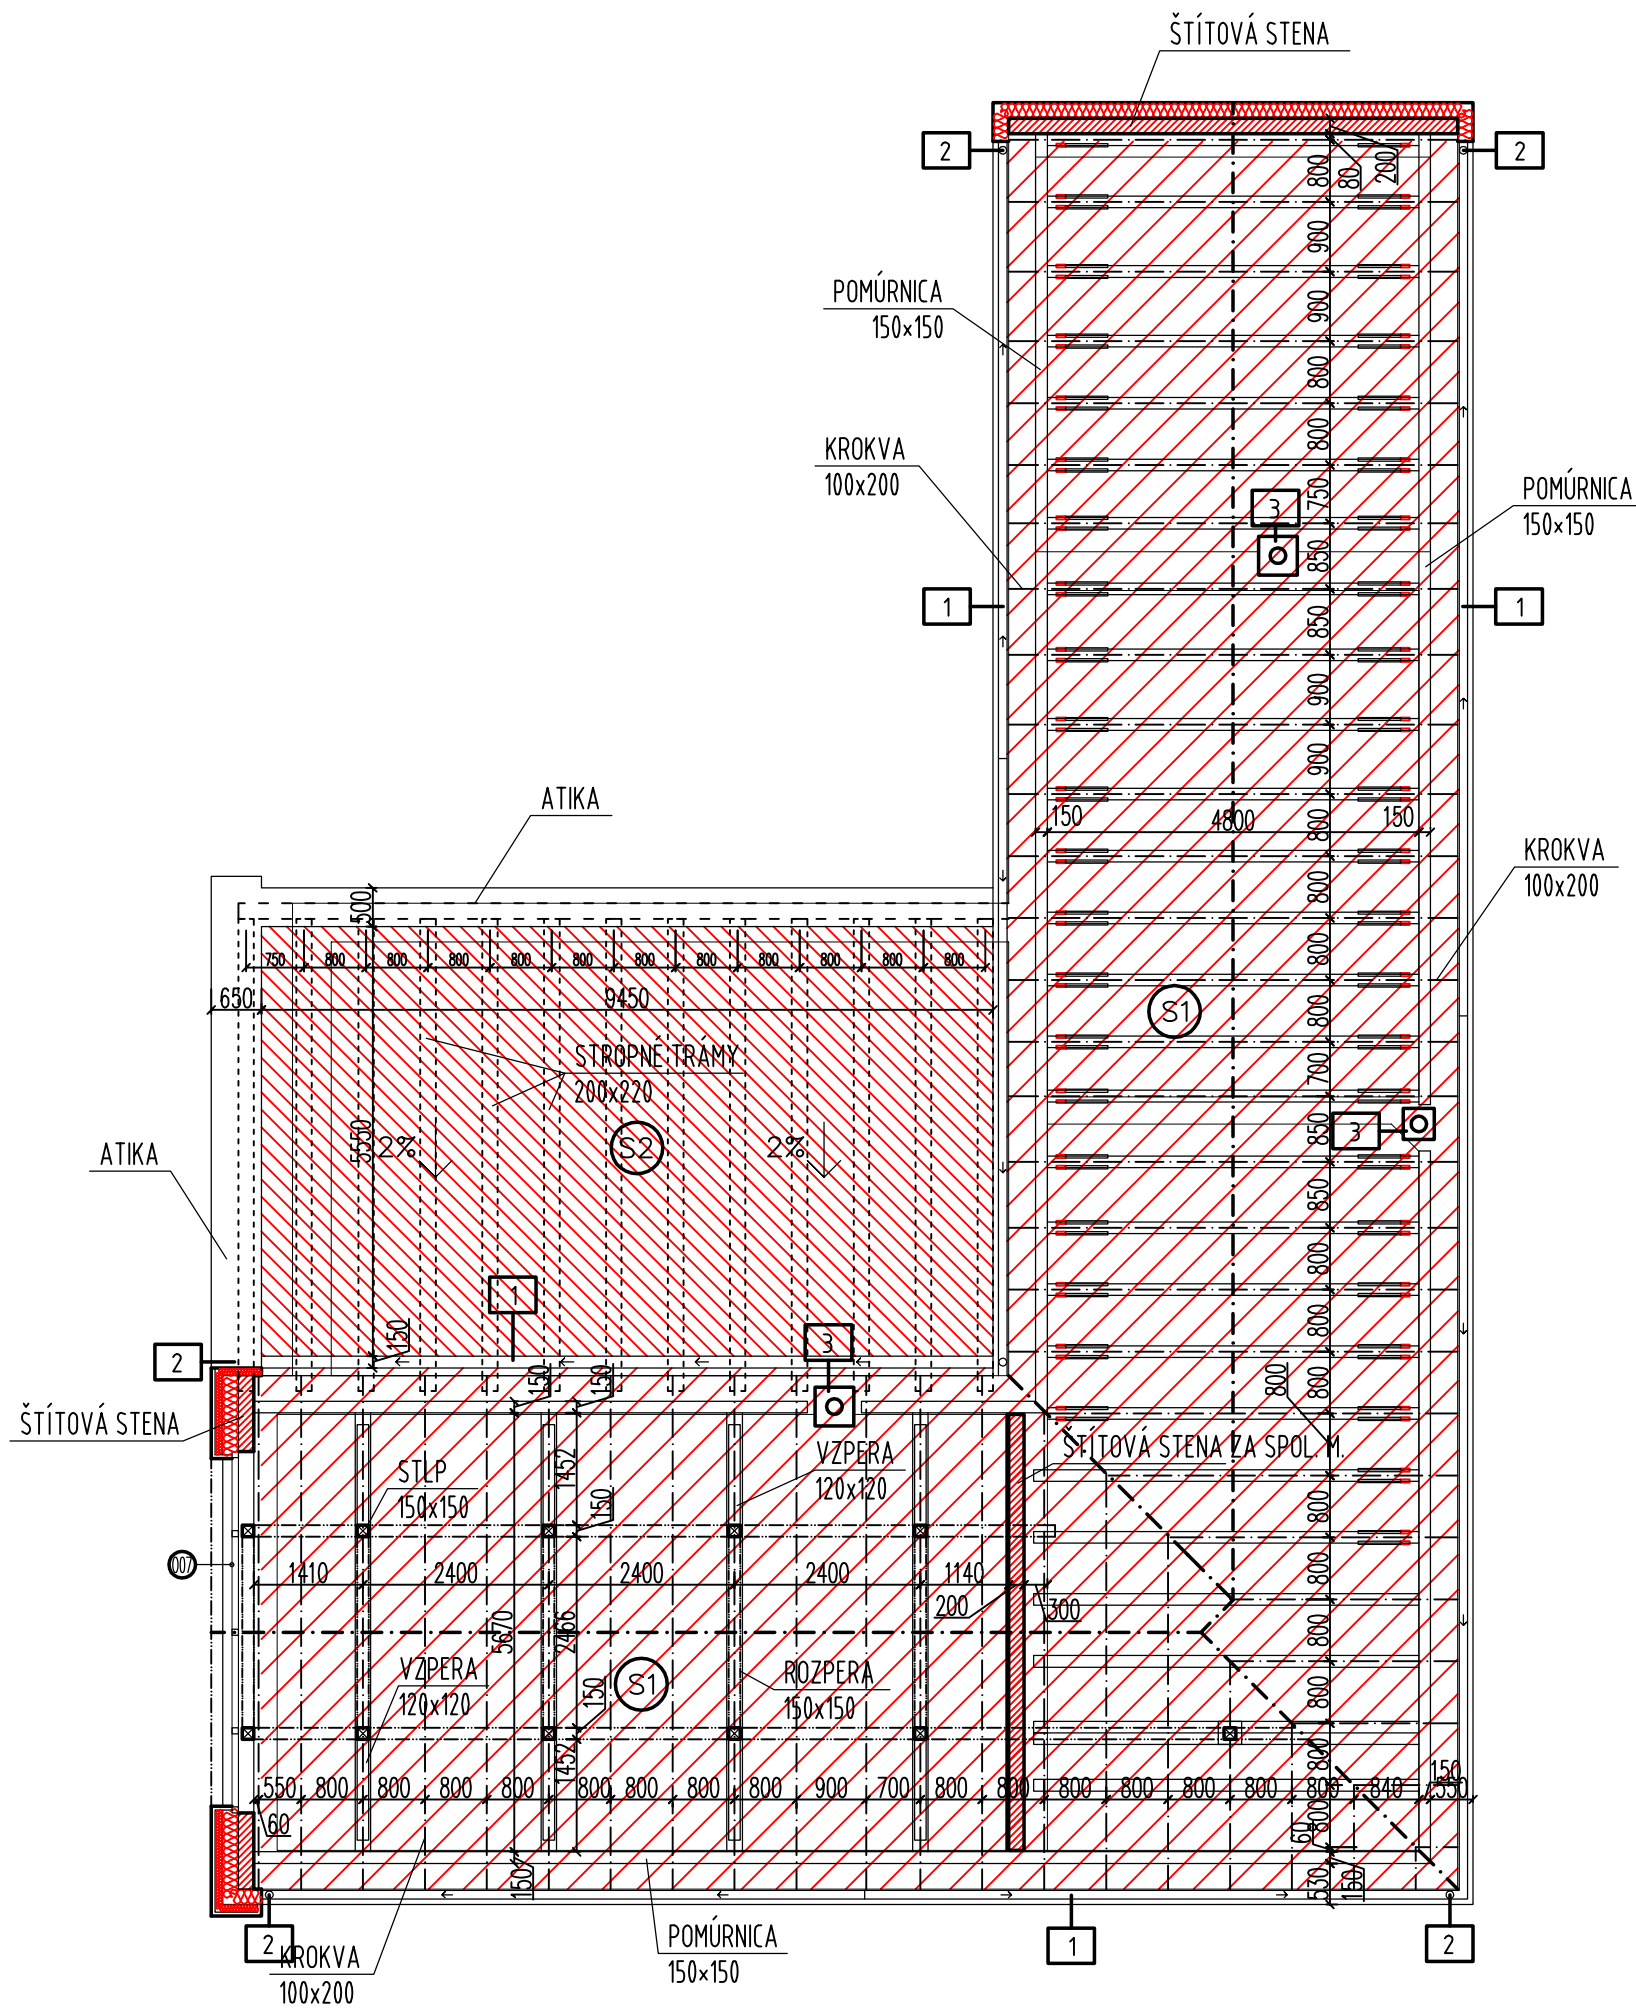

LEGENDA

- LAHKÁ PLECHOVÁ STREŠNÁ KRYTINA
- 1 STREŠNÉ ŽLABY
- 2 STREŠNÉ ZVODY
- 3 KOMÍNOVÉ TELESO
- BÚRACIE PRÁČE
- SANÁCIA
- NOVÉ KONŠTRUKCIE

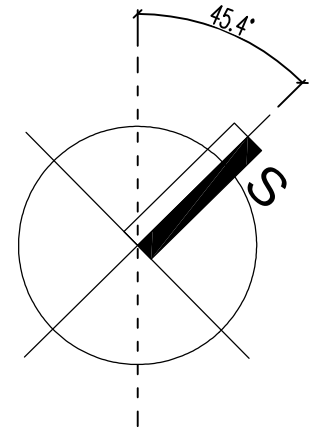

S1 STRECHA S1 – navrhovaný stav

- LAHKÁ STREŠNÁ KRYTINA – PLECH HR: 15mm
- LEPENKA IPA HR: 5mm
- OSB 3 HR: 20mm
- KONTRALATA 60x40mm HR: 40mm
- POISTNÁ HYDROIZOLÁCIA HR: –mm
- KOLME HRANOLY 80x100mm HR: 100mm
- TEPELNÁ IZOLÁCIA – NOBASIL, hr.: 120mm HR: 100mm
- DREVENÉ KROKVI – 100x200mm HR: 200mm
- TEPELNÁ IZOLÁCIA – NOBASIL, hr.: 220mm HR: 200mm
- PAROZÁBRANA HR: –mm
- DREVENÉ HRANOLY 2x60x40 HR: 80mm
- SADROKARTÓN HR: 15mm

S2 STRECHA S3 – navrhovaný stav


- STREŠNÁ FÓLIA HR: 2mm
- GEOTEXTÍLIA HR: –mm
- TEPELNÁ IZOLÁCIA – MINERÁLNE DOSKY HR: 100mm
- TEPELNÁ IZOLÁCIA – EPS HR: 100mm
- TEPELNÁ IZOLÁCIA – EPS spádový HR: 50–250mm
- SEPARAČNÁ FÓLIA HR: 50 – 150mm
- OSB – PLNÉ DEBNENIE HR: 20mm
- STROPNÉ DREVENÉ TRÁMY – 200x220mm HR: 220mm
- PAROZÁBRANA HR: –mm
- KONŠTRUKCIA SADROKARTÓNU – LATY ALT. CD PROFILY HR: 80mm
- SDK PODHLAD HR: 15mm

A ATIKA – navrhovaný stav

- OPLECHOVANIE HR: 15mm
- STREŠNÁ FÓLIA HR: –mm
- OSB DOSKA HR: 20mm
- TEPELNÁ IZOLÁCIA – XPS HR: 100mm
- ŽB VENIEC HR: 180mm
- ATIKOVÉMURIVO – POROBETÓN TVÁRNICE HR: 500mm




zodpovedný projektant: Ing.arch. TOMÁŠ PETRIK	vypracoval: Ing.arch. TOMÁŠ PETRIK Ing. JOZEF GAIBL	web: www.atelierpng.eu kontakt: pandgat@gmail.com tel.: 0911 811 686, 0918 580 894
stavba-akcia: ZVYŠOVANIE ENERGETICKEJ ÚČINNOSTI BUDOVY KULTÚRNEHO DOMU V OBCI IVANICE	stupeň: projekt pre stavebné povolenie	č.paré:
miesto stavby: k. ú.: Ivanice, parc. č. 219/1, 219/2	dátum: 03/2019	
investor: Obec Ivanice, Ivanice 56, 980 42, Rimavská Seč	formát: A3	
výkres: VÝKRES KROVU - NAVRHOVANÝ STAV	profesia/časť: ARCHITEKTÚRA	č.výkresu:
	mierka: 1:100	12

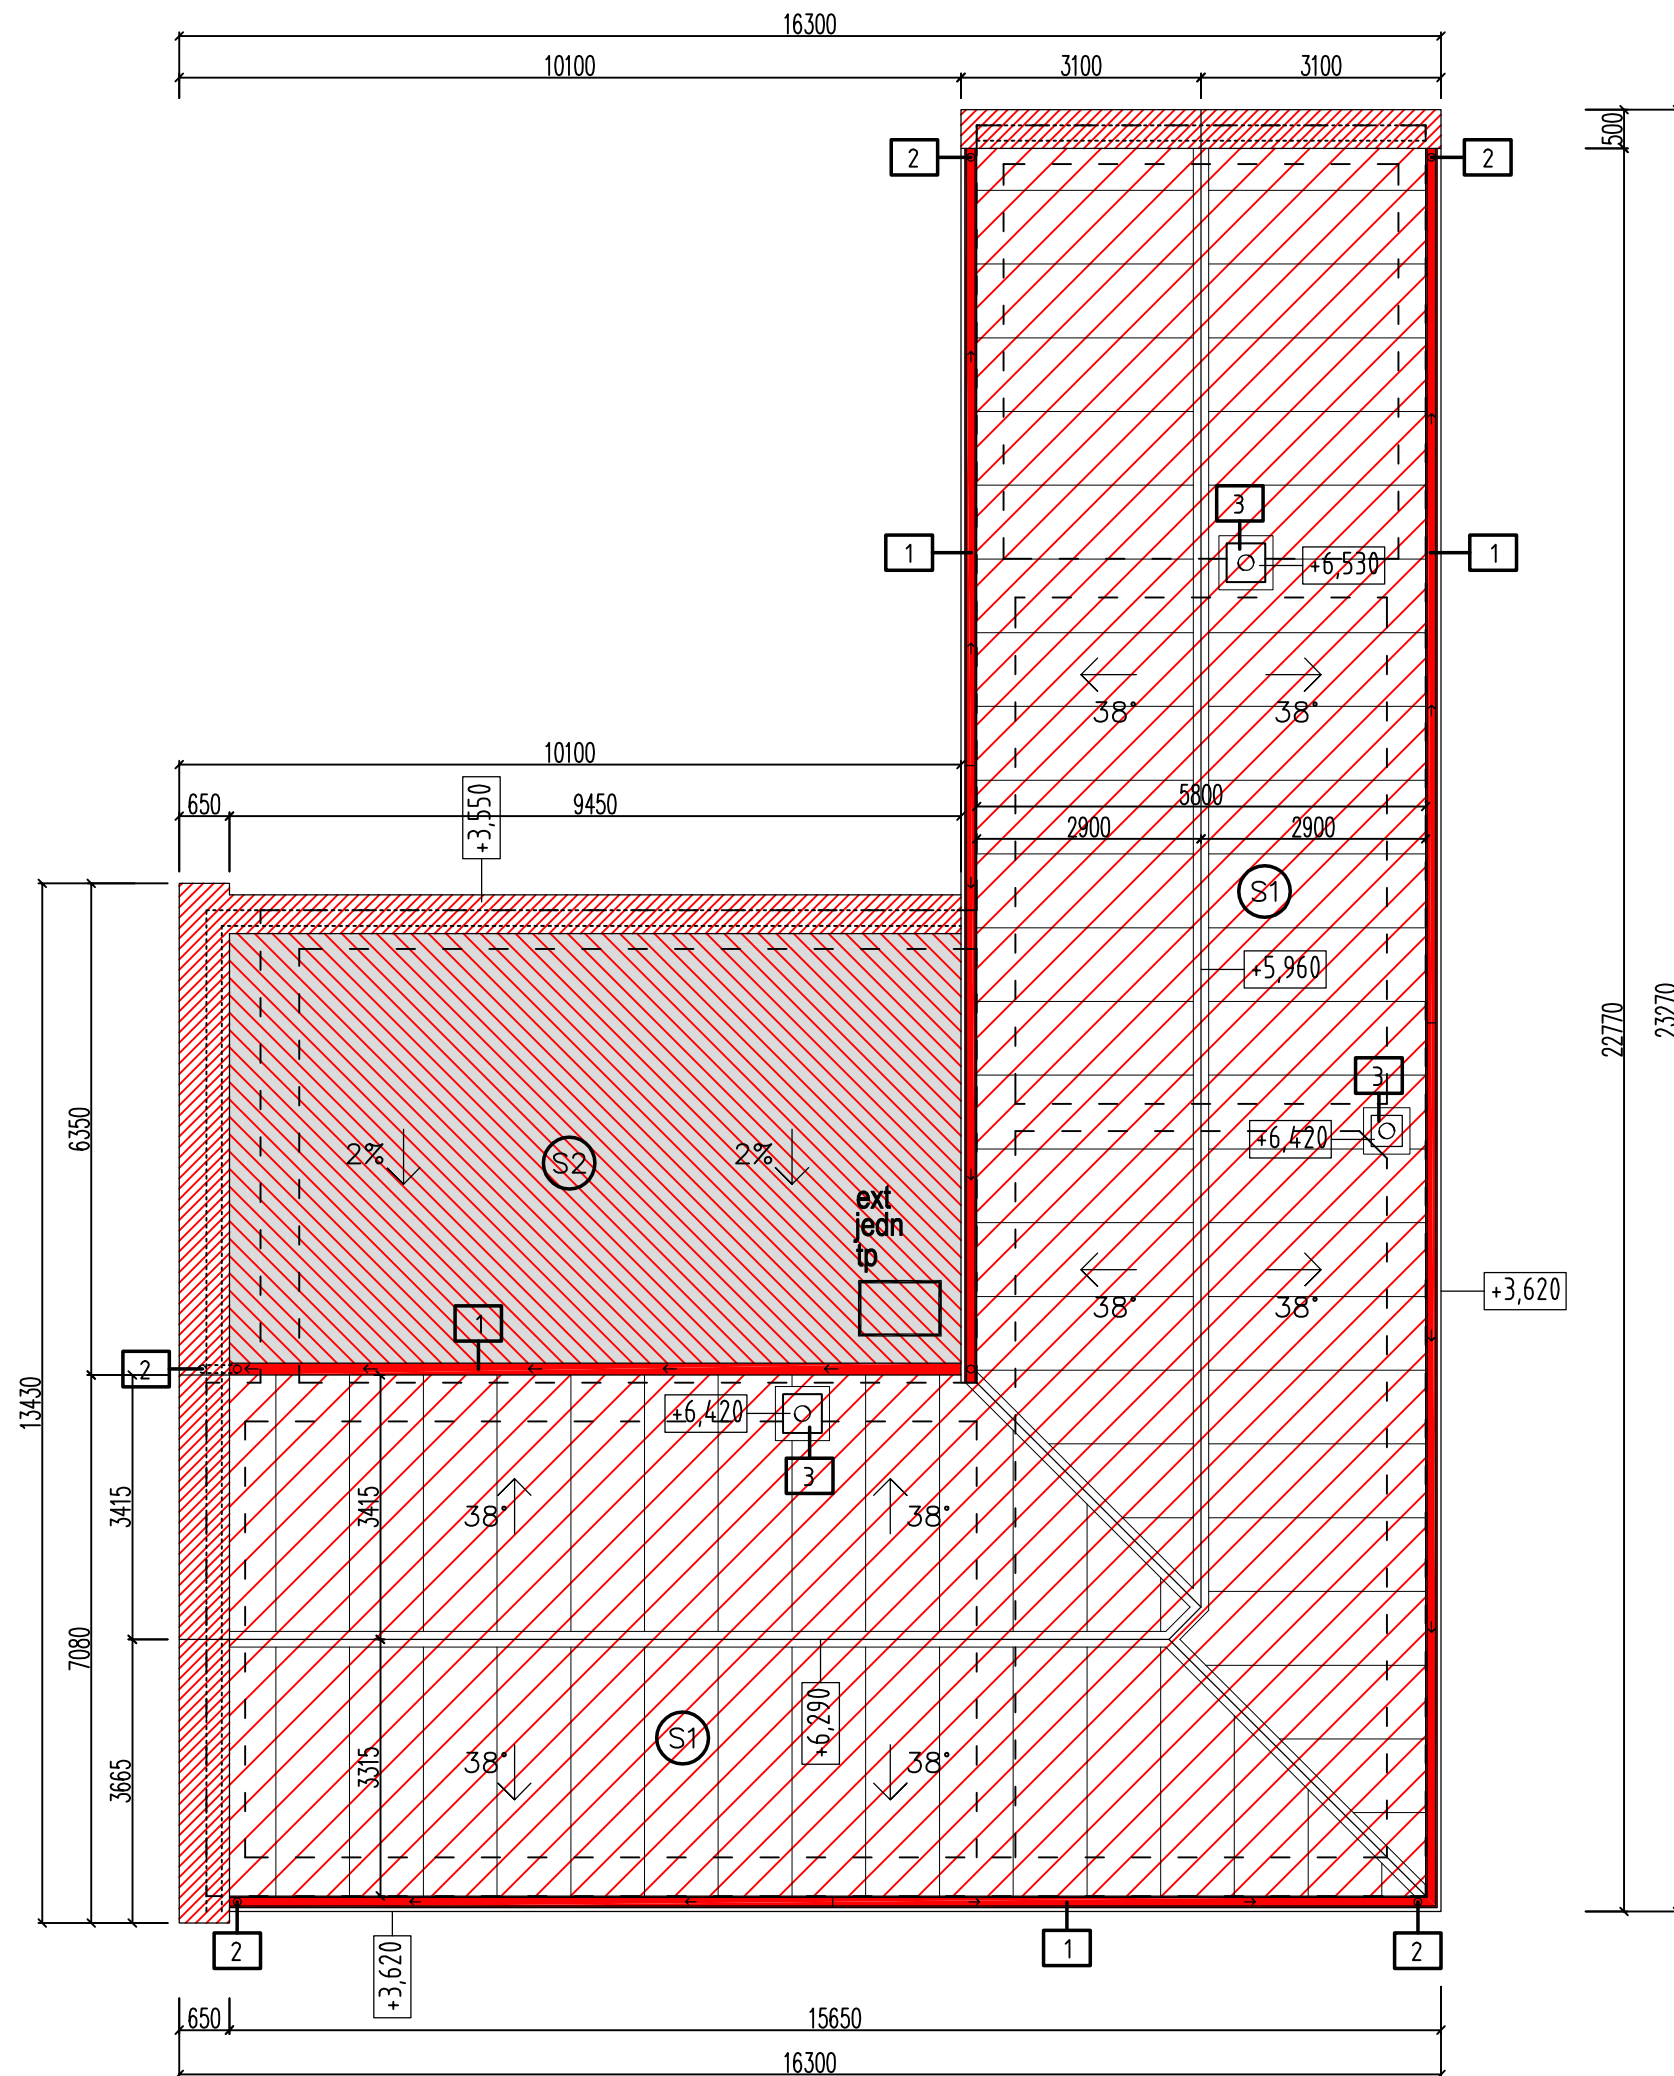

LEGENDA

- LAHKÁ PLECHOVÁ STREŠNÁ KRYTINA
- 1 STREŠNÉ ŽLABY
- 2 ZVODY - POPLASTOVANÉ
- 3 KOMÍNOVÉ TELESO
- BÚRACIE PRÁCE
- SANÁCIA
- NOVÉ KONŠTRUKCIE

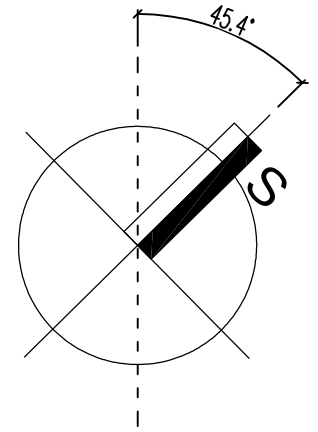

S1 STRECHA S1 - navrhovaný stav

- LAHKÁ STREŠNÁ KRYTINA - PLECH HR: 15mm
- LEPENKA IPA HR: 5mm
- OSB 3 HR: 20mm
- KONTRALATA 60x40mm HR: 40mm
- POISTNÁ HYDROIZOLÁCIA HR: -mm
- KOLME HRANOLY 80x100mm HR: 100mm
- TEPELNÁ IZOLÁCIA - NOBASIL, hr.: 120mm HR: 100mm
- DREVENÉ KROKVV - 100x200mm HR: 200mm
- TEPELNÁ IZOLÁCIA - NOBASIL, hr.: 220mm HR: 200mm
- PAROZÁBRANA HR: -mm
- DREVENÉ HRANOLY 2x60x40 HR: 80mm
- SADROKARTÓN HR: 15mm


S2 STRECHA S3 - navrhovaný stav

- STREŠNÁ FÓLIA HR: 2mm
- GEOTEXTÍLIA HR: -mm
- TEPELNÁ IZOLÁCIA - MINERÁLNE DOSKY HR: 100mm
- TEPELNÁ IZOLÁCIA - EPS HR: 100mm
- TEPELNÁ IZOLÁCIA - EPS spádový HR: 50-250mm
- SEPARAČNÁ FÓLIA HR: 50 - 150mm
- OSB - PLNÉ DEBNENIE HR: 20mm
- STROPNÉ DREVENÉ TRÁMY - 200x220mm HR: 220mm
- PAROZÁBRANA HR: -mm
- KONŠTRUKCIA SADROKARTÓNU - LATY ALT. CD PROFILY HR: 80mm
- SDK PODHLAD HR: 15mm




zodpovedný projektant: Ing.arch. TOMÁŠ PETRIK		vypracoval: Ing.arch. TOMÁŠ PETRIK Ing. JOZEF GAIBL		web: www.atelierpng.eu kontakt: pandgat@gmail.com tel.: 0911 811 686, 0918 580 894	
stavba-akcia: ZVYŠOVANIE ENERGETICKEJ ÚČINNOSTI BUDOVY KULTÚRNEHO DOMU V OBCI IVANICE		stupeň: projekt pre stavebné povolenie		č.paré:	
miesto stavby: k. ú.: Ivanice, parc. č. 219/1, 219/2		dátum: 03/2019		formát: A3	
investor: Obec Ivanice, Ivanice 56, 980 42, Rimavská Seč		profesia/časť: ARCHITEKTÚRA		č.výkresu:	
výkres: VÝKRES STRECHY - NAVRHOVANÝ STAV		mierka: 1:100		13	


Tomáš Petrik

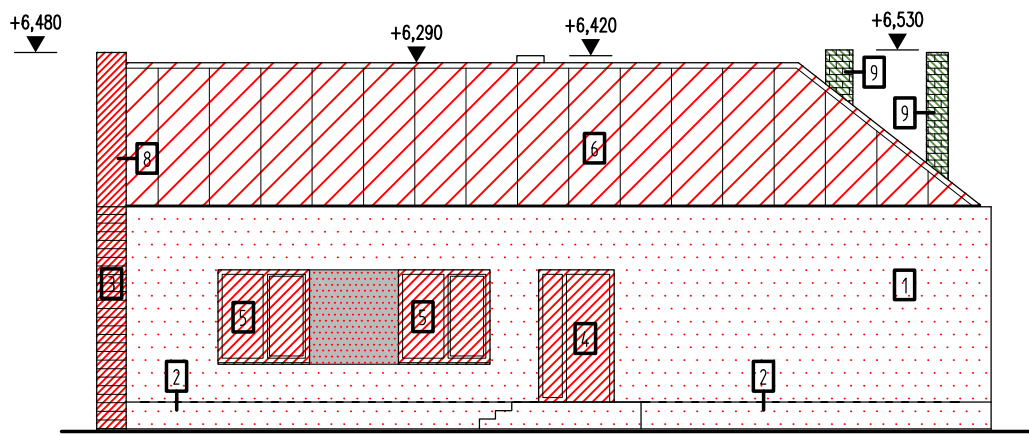


POHĽAD JUHOVÝCHODNÝ

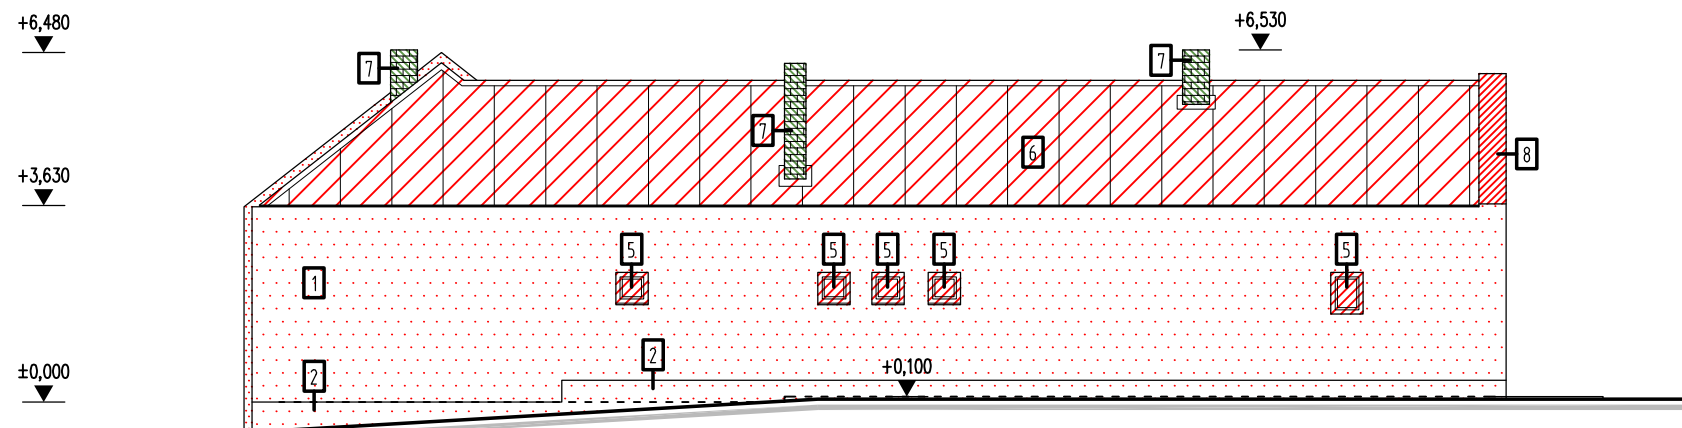

POHĽAD SEVEROVÝCHODNÝ

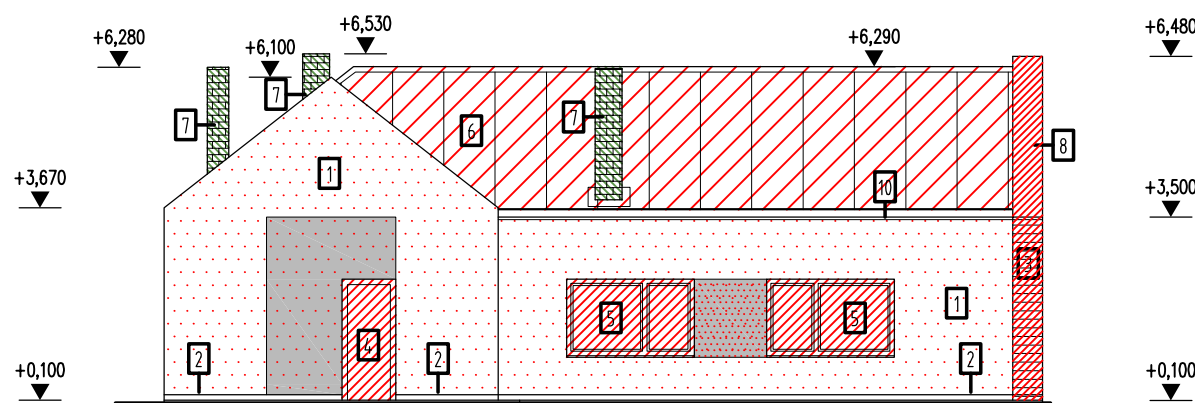

POHĽAD SEVEROZÁPADNÝ

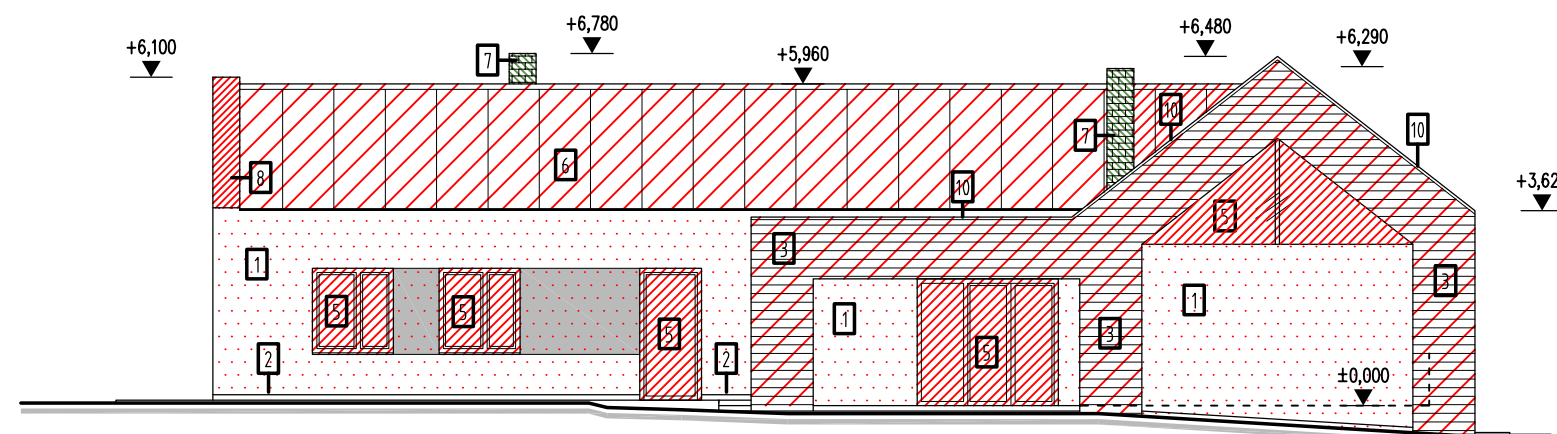

POHĽAD JUHOZÁPADNÝ

LEGENDA :

-  SANÁCIA
-  NOVÉ KONŠTRUKCIE

LEGENDA MATERIÁLOV:

- | | |
|--|--|
|  EXTERIÉROVÁ OMIETKA |  OKNÁ S PLASTOVÝM RÁMOM |
|  EXTERIÉROVÁ OMIETKA - SOKLOVÁ |  STREŠNÁ KRYTINA - PLECHOVÁ |
|  EXTERIÉROVÝ DREVENÝ OBKLAD |  KOMÍNOVÉ TELESO |
|  PLASTOVÉ VSTUPNÉ DVERE |  OPLECHOVANIE |



zodpovedný projektant: Ing.arch. TOMÁŠ PETRIK	vyracoval: Ing.arch. TOMÁŠ PETRIK Ing. JOZEF GAIBL	web: www.atelierpng.eu kontakt: pandgatl@gmail.com tel.: 0911 811 686, 0918 580 894	č.poré:
stavba-okcia: ZVYŠOVANIE ENERGETICKEJ ÚČINNOSTI BUDOVY KULTÚRNEHO DOMU V OBCI IVANICE	stupeň: projekt pre stavebné povolenie	dátum: 03/2019	č.výkresu:
miesto stavby: k. ú.: Ivanica, parc. č. 219/1, 219/2	formát: A2	profesia/časť: ARCHITEKTÚRA	č.výkresu:
investor: Obec Ivanica, Ivanica 56, 980 42, Rimavská Soča	mierka: 1:100	14	
výkres: POHĽADY - NAVRHOVANÝ STAV			